



N° 294-I



ELECTRO-TEST

V.Z.W. ASBL

Steenwagenstraat 48 - 1820 Melsbroek

Officieel erkend controleorganisme / organisme de contrôle agréé

Distributienetbeheerder : Gestionnaire de réseau de distribution :

Nr teller : 74847599 N° comp :

Verslag van onderzoek Rapport de contrôle

N° : 34/0217/1

Table with columns for Aard onderzoek (AREI 86-97, 270-276, TT, TN, IT) and Nature du contrôle (RGIE).

Table with columns for Tijdelijk, Kermisinstallatie, Indienststelling, Uitbreiding, and Vernieuwing.

Plaats van het onderzoek: Av. Celles 12, 1040 Bxl

Eigenaar: Brichet Dominique Adres: Av. Belle-Vue 51, 1400 Ukkel

Installateur: " " BTW / TVA :

Datum van het onderzoek: 17/03/06 Inspecteur: Patermonken

Onderzoek / Contrôle: Woning / maison Appart. 4e etage

Table with columns for Spanning, Meter / bord verbinding, and Max. beveiliging.

Table with columns for Aardelectrode, Isolatie, and Aantal verdeelborden.

Table with columns for Differentiële schakelaars, Interrupteurs différentiels, and Beschermden kringen.

Opmerkingen / Remarques: Neant


VISUM: ELECTRO-TEST V.Z.W. - ASBL Michaël PATERMONKEN Inspecteur

Besluit / Conclusion: De installatie is niet conform met het AREI en mag niet in dienst gesteld worden.

NOTE AUX ENTREPRISES: Conformément à l'art. 14 du chapitre II du Titre II du Code de Prévention et de la Protection au Travail.

RAPPELSS1.02


LIENS: AV. Celtes 12 1040 BRUXELLES, 4^{et}.

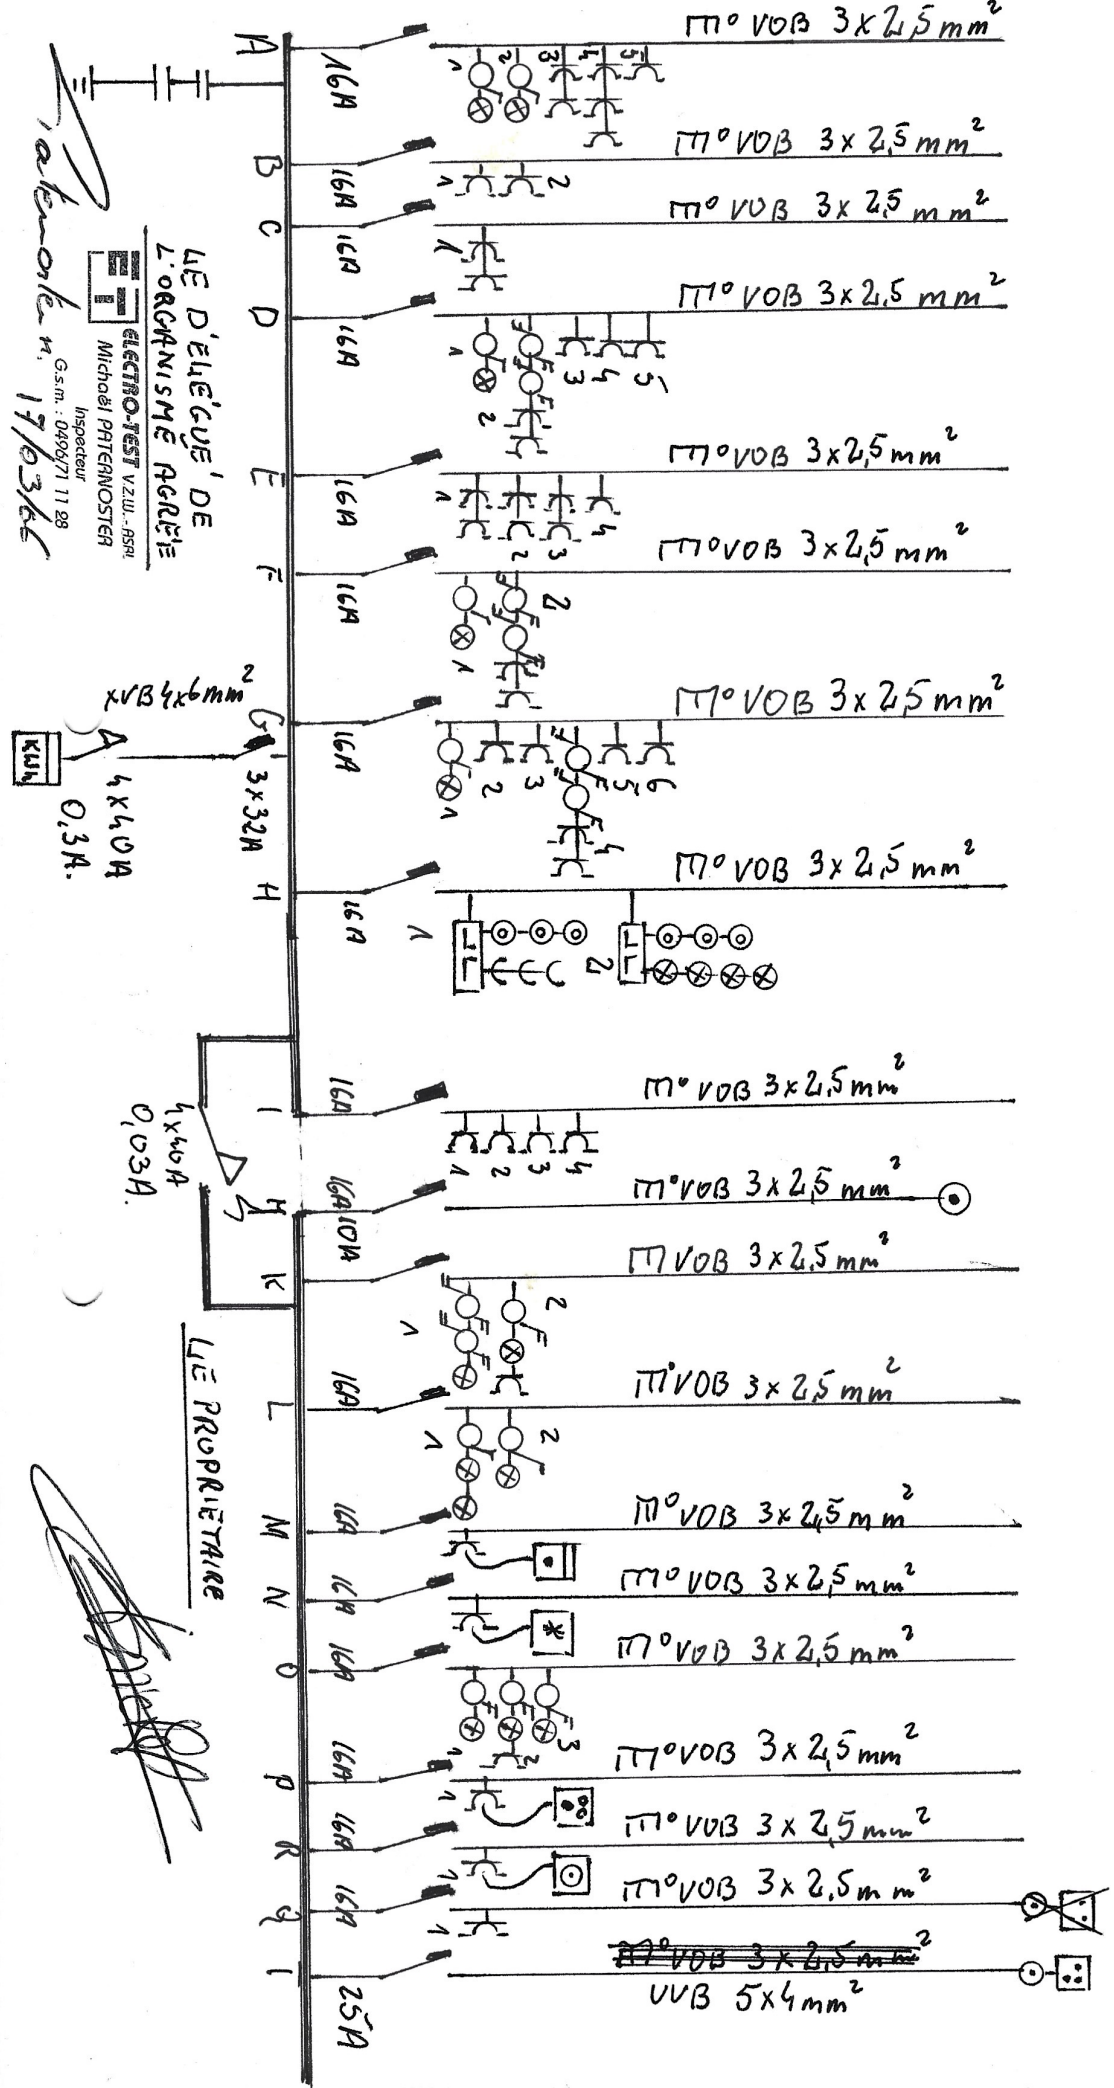


LIE PROPRIÉTAIRE

LE DÉLÉGUÉ DE
L'ORGANISME AGRÉ

LE PROPRIÉTAIRE

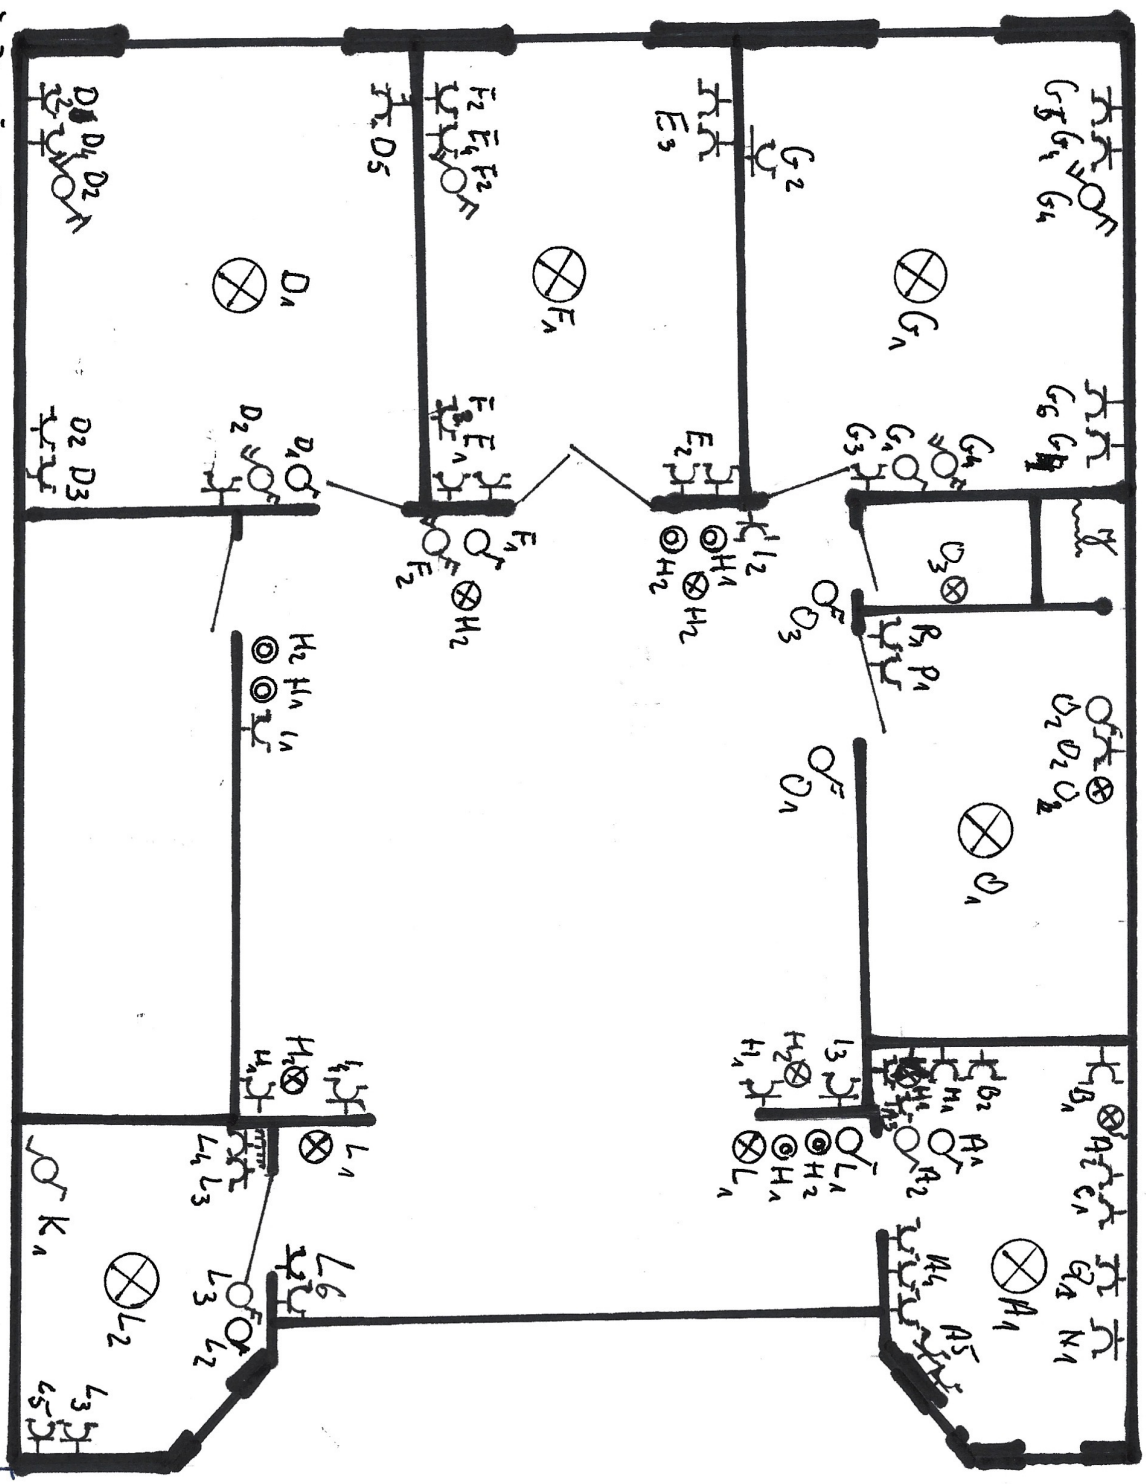

Lieux: AV celtes 12. 1040 Bruxelles 4 et

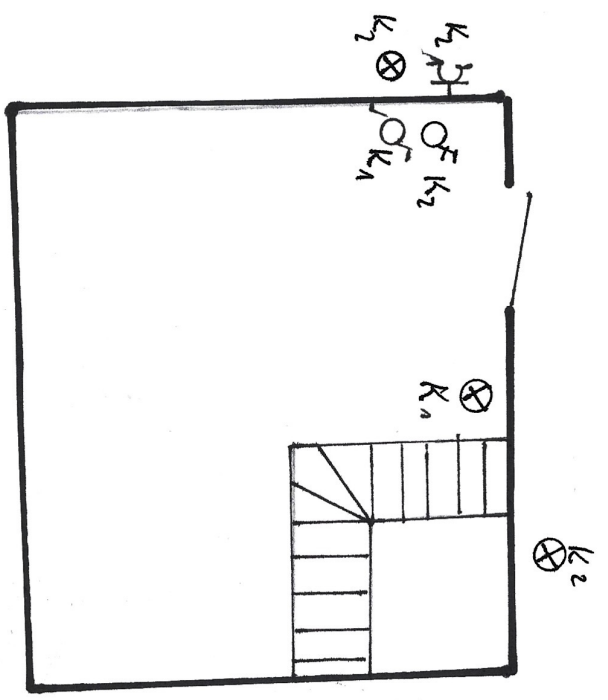

LE DELEGUE' DE
L'ORGANISME AGRE'E

LE PROPRIETAIRE



ELECTRO-TEST V.Z.J.U. - R581
Michael PATERNOSTER
Inspecteur
G.S.n. : 0496/71 11 28