

Distributienetbeheerder :

Gestionnaire de réseau de distribution :

Nr teller :

N° comp :

Verslag van onderzoek

Rapport de contrôle

N° : 261004

Aard onderzoek :	AREI	86	87	88	95	97	270	271	276	TT	TN	IT	Voorschr. netbeheerder
Nature du contrôle :	RGIE	<input checked="" type="radio"/>	<input type="radio"/>	<input type="radio"/>	<input type="radio"/>	<input type="radio"/>	<input checked="" type="radio"/>	<input type="radio"/>	<input type="radio"/>	<input checked="" type="radio"/>	<input type="radio"/>	<input type="radio"/>	Prescription du gest. de réseau de distr. <input type="radio"/>

Tijdelijk : Temporaire : <input type="radio"/>	Kermisinstallatie : Install. Foraine : <input type="radio"/>	Indienststelling : Mise en service : <input checked="" type="radio"/>	Uitbreiding : Extension : <input type="radio"/>	Vernieuwing : Renouvellement : <input type="radio"/>
---	---	--	--	---

Plaats van het onderzoek: 31 Rue Legpold Courrouble 1030i
Lieu du contrôle:

Eigenaar : Van Aken Adres :
 Propriétaire : Adresse :

Installateur : Kan Shen BTW / TVA : -

Datum van het onderzoek :

Date du contrôle : 1707 2006 Inspecteur : Vandenberghe

Onderzoek / Contrôle : ☐ Woning / maison ☒ Appart. *Eus polo* *Roch*

Spanning : 230V	Meter / bord verbinding Liaison compteur-tableau : KVB2x10	Max. beveiliging : 50A Prof. maximale : 50A
-----------------	---	--

Aardelektrode : <i>piquith</i> Electrode de terre : <i>ss</i> Ohm	Isolatie : <i>207</i> Mohm Isolément : <i>207</i> Mohm	Aantal verdeelborden : <i>1</i> Nombre de tableaux : <i>1</i>
--	---	--

Differentieelschakelaars Interrupteurs différentiels		Beschermde kringen - Circuits protégés : ... 13 ...	AREI / RGIE	
In (A)	ΔI_n (mA)		270	276
40 1/2	300	Generale pour tous les circuits 1-2 13	<input type="radio"/>	<input type="radio"/>
40 1/2	30	pour les circuits 1-2 6	<input type="radio"/>	<input type="radio"/>
		2	<input type="radio"/>	<input type="radio"/>
			<input type="radio"/>	<input type="radio"/>
			<input type="radio"/>	<input type="radio"/>

Opmerkingen / Remarques : (zie keerzijde / voir verso)

VISUM:

Datum/date :

Besluit / Conclusion

De installatie is — ~~niet~~ — conform met het AREI en mag — ~~niet~~ — tijdelijk — in dienst gesteld worden — ~~in dienst blijven~~.
L'installation est — ~~n'est pas~~ — conforme au RGIE et peut — ~~ne peut pas~~ — temporairement — être mise en service — ~~rester en service~~.
De algemene differentieelenschakelaar is verzegeld met een loodje met het teken E.T.
Het ééndraadschema en opstellingsschema werden voor gezien getekend.
L'interrupteur différentiel général est scellé par plomb portant l'insigne E.T.
Le schéma unifilaire et le schéma de position sont visés.

Overeenkomstig artikel 274 van het AREI, moeten zonder vertraging de werken worden uitgevoerd die nodig zijn om de vastgestelde inbreuken te doen verdwijnen, en moeten alle gepaste maatregelen worden getroffen opdat bij het indienst blijven van de installatie de inbreuken geen gevaar zouden vormen voor de personen of goederen.

Conformément à l'art. 274 du RGIE, les travaux nécessaires pour faire disparaître les infractions constatées au moment de la visite doivent être exécutés sans retard et toutes mesures adéquates doivent être prises pour qu'en cas de maintien en service des installations les infractions ne constituent pas un danger pour les personnes et les biens.

Het controlebezoek voorzien door art. 271 van het AREI moet plaats hebben uiterlijk op : 21/09/2008
La visite de contrôle prévue par l'art. 271 du RGIE doit avoir lieu au plus tard le :

voor de technisch directeur,
de inspecteur:

**ELECTRO-TEST**V.Z.W.
ASBL

Steenwagenstraat 48 - 1820 MELSBRÖEK

Officieel erkend controleorganisme / Organisme de contrôle agréé

Distributienetbeheerder :
Gestionnaire de réseau de distribution :*Sibelga*Nr teller :
N° comp :*94333428*Index :
Index :**Verslag van onderzoek**
Rapport de contrôleNr :
N° :*161004-2*1ste indienststelling :
1ère mise en service :uitbreiding :
extension :vernieuwing :
renouvellement :periodiek :
périodique :**Aard onderzoek : gasinstallatie**
Genre de contrôle : installation gazPlaats van het onderzoek :
Lieu du contrôle :*32 Rue Leopold Courroux 1030 BRUXELLES*

Eigenaar / Propriétaire :

Van Aken

Installateur :

*Van Aken*BTW / TVA :
Ik. / C.I. :Datum van het onderzoek :
Date du contrôle :*07/2006*

Inspecteur :

Vander Aa

Onderzoek / Contrôle :



woning / maison

appart. *Rdch*

atelier

Soort gas / sorte gaz :



aardgas G20 gaz naturel



butaan / butane



aardgas G25 gaz naturel



propaan / propane

Druk aan teller of tank:
Pression au compteur ou citerne :*25*

mbar

Binneninstallatie (materiaal, verbindingen, dichtheidsproducten) :
Installation intérieure (matériaux, raccords, produits d'étanchéité) :*Eurostar Juncker type C, Acier, Acryl
cuminé a platen*Aangesloten toestellen :
Appareils raccordés :*Chaudière*

Dichtheidsproef :

Contrôle d'étanchéité :

ok

Uitgevoerd met :

Exécuté par :

teller
compteurdruk :
pression :*25* mbar

tester

zeep of schuim
savon ou mousse

op ganse installatie :

sur installation complète :



op gedeelte installatie :

sur installation partielle :



Beschrijving / Description :

Opmerkingen / Remarques :

*Heure*Nazicht volgens de laatste versie van in voege zijnde normen
Contrôle fait suivant dernière version des normes en vigueur

NBN D 51003-51004

De inspecteur,
L'inspecteur,**CONFORMITEIT VAN DE INSTALLATIE**
CONFORMITE DE L'INSTALLATION

NEE/ NON



JA / OUI



ELECTRO-TEST

Erkend controleorganisme
Organisme de contrôle agréé

vereniging zonder winstoogmerk
association sans but lucratif

Maatschappelijke zetel / Siège social
Steenwagenstraat 48 - 1820 Melsbroek

Tel. : (02) 751 98 39

FAX : (02) 751 52 09

B.T.W.

T.V.A. BE 434.433.603

Nr / N°: 160924

ONTVANGSTBEWIJS / REÇU

aan / à :

Van Aken
Rue Leopold Courrouble
31 1030 BXI

Datum :

Date :

29/06/2006

B.T.W. / T.V.A. :

--	--	--	--	--	--	--	--

Tel. : () FAX : ()

Voor controle van :

Cruz x Elec 89,24
1

Pour le contrôle de :

Elektr. install. L.S. :

Install. électr. B.T. :

Voorlopige install.

Installation provisoire :

Elektr. inst. H.S. :

Install électr. H.T. :

Kermisinstallatie :

Install. foraine :

Voor akkoord betaling :

Naam/Nom :

Pour accord à payer :

Adres/Adresse :

Handtekening/signature :

IK/C.I. :

Factuur wordt nagestuurd

La facture sera envoyée

☐ Ja
Oui

☒ Neen
Non

Handtekening / Signature

[Handwritten signature]

Controlevergoeding :
Frais de contrôle :

Vastrecht / Droit fixe :

Km. vergoeding :
Frais de déplacement :

Netto totaal / Total net :

B.T.W. / T.V.A. %

Algemeen totaal / Somme totale

89,24

15,00

104,24

21,89

126,13




Door de Staat erkend controleorganisme
Organisme de contrôle agréé par l'etat.


068-2117692-15

734-1126000-33

59096

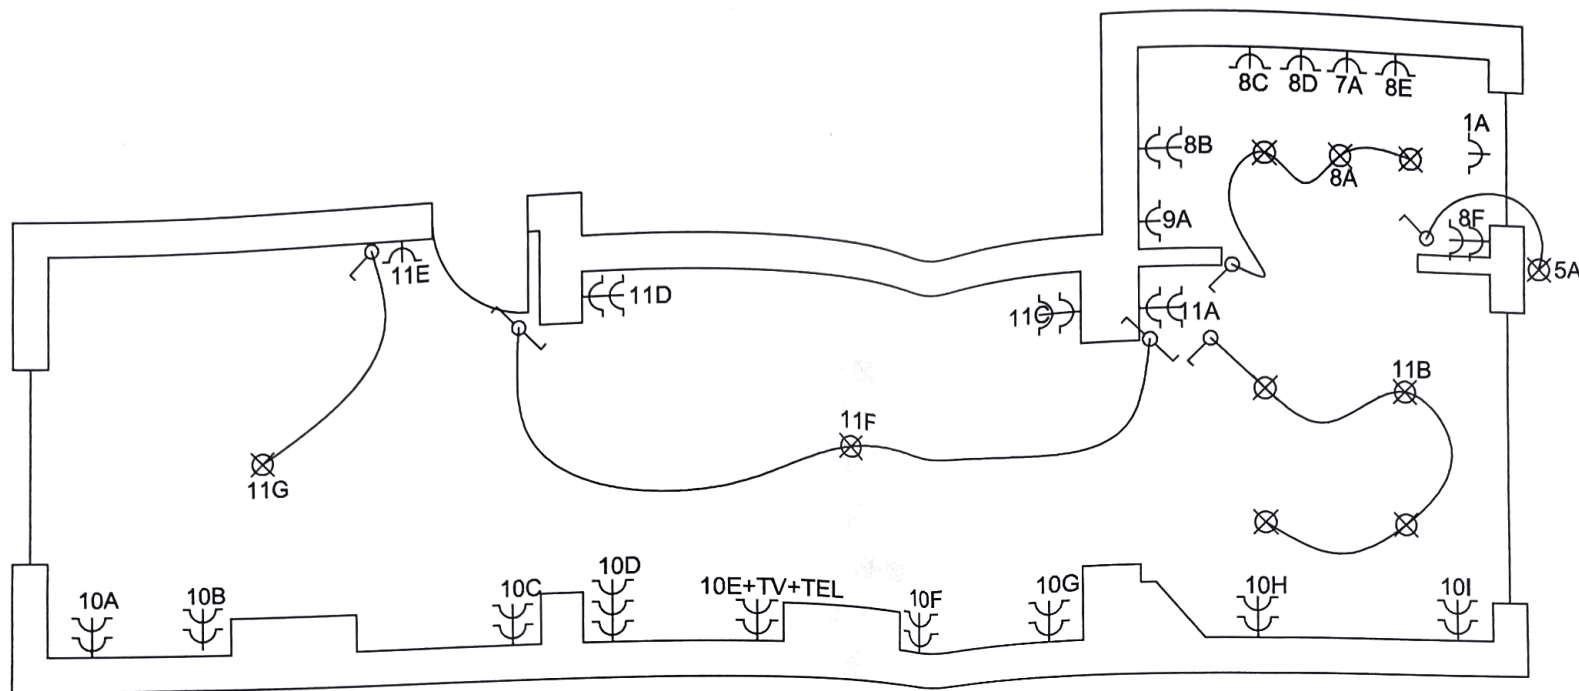

Rez-de-chaussée

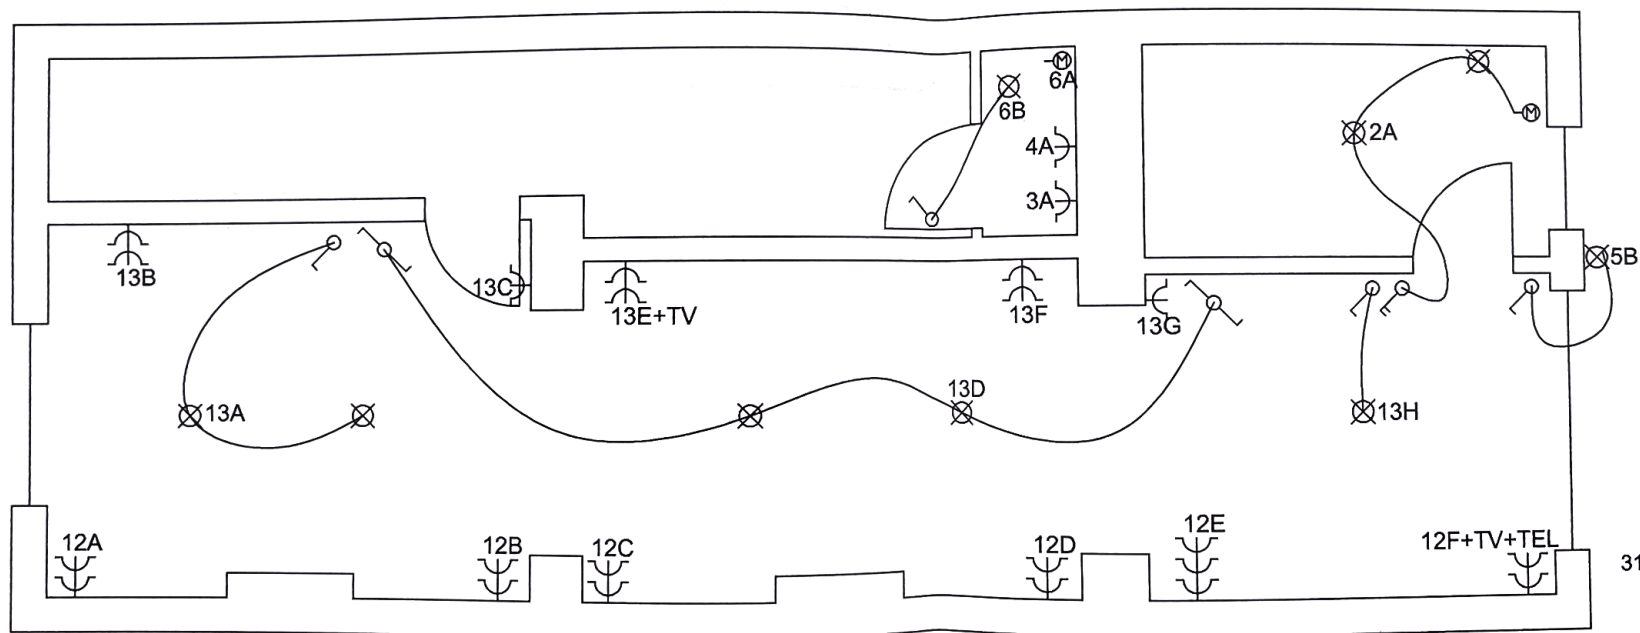

Sous-sol



Plan Electrique
31,Rue Léopold Courouble
1030 Schaerbeek
Rez et sous-sol

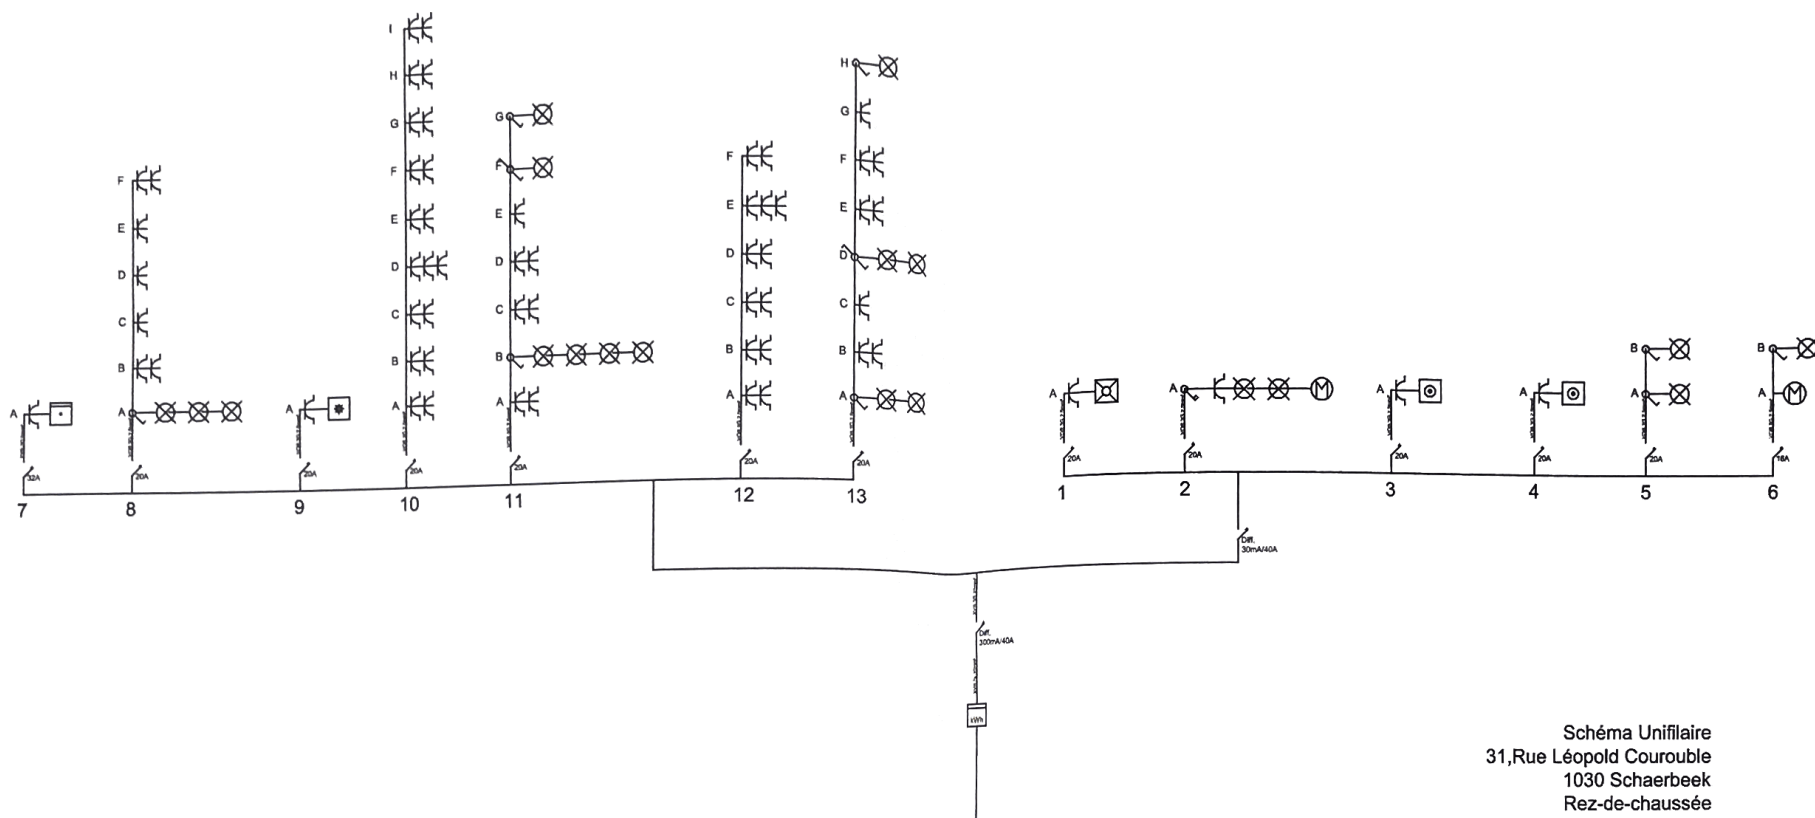


Schéma Unifilaire
 31, Rue Léopold Courouble
 1030 Schaerbeek
 Rez-de-chaussée