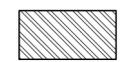
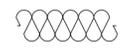


- ① PAREMENT EN BRIQUE CLAIRES
- ② MENUISERIES EXTERIEURES EN ALUMINIUM TEINTE FONCEE
- ③ BARDAGE EN PANNEAUX DE BOIS PEINT

 MACONNERIE EN BLOC DE BETON

 BETON ARME

 ISOLATION RIGIDE

 ISOLATION SOUPLE

PROJET

**BERCUIT**  
Construction d'une maison individuelle

4, Chemin Masy • 1390 Grez-Doiceau

MAITRE DE L'OUVRAGE

**M. Raphael ERVINCKX**  
**ME. Delphine YSAÏE**

9, Jef Lambeauxlaan • 3090 Overijse

ARCHITECTE

**Jean-Marie GILLET**  
société d'architectes s.p.r.l.

195, Rue Haute • 1000 Bruxelles  
0475 36 10 04 • jmg@gilletjm.com

POUR ACCORD

Le Maître de l'Ouvrage

L'Architecte

**DEMANDE DE PERMIS D'URBANISME**

**POOLHOUSE**  
**PLANS - ELEVATIONS**


PLAN **ANNEXE 01**

INDICE **A**


DATE	INDICE	DESCRIPTION
26.09.2022	A	Permis d'urbanisme
	B	
	C	
	D	
	E	
	F	

LES TRAVAUX SONT A EXECUTER CONFORMEMENT AUX CAHIER GENERAL DES CHARGES DE L'ETAT POUR CONSTRUCTION PRIVEE DE LA F.A.B., C.S.T.C., C.N.C ET AUX CONDITIONS PARTICULIERES AU PROJET.  
LES COTES SONT A VERIFIER PAR LES ENTREPRENEURS. EN CAS D'ERREUR OU D'OMISSION, CEUX-CI SONT TENUS D'EN PREVENIR L'ARCHITECTE AVANT EXECUTION. LES ENTREPRENEURS ONT LA RESPONSABILITE DE VERIFIER LES GRANDEURS REELLES DES CONSTRUCTIONS REALISEES OU EXISTANTES SUR PLACE AVANT TRAVAUX.


ECHELLE **1/100** DATE **26.09.2022**

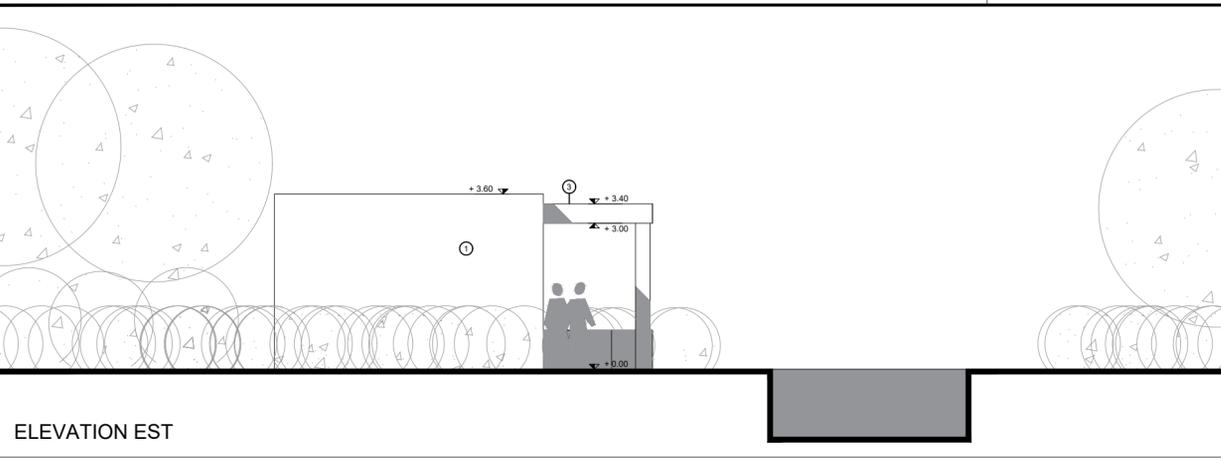


ELEVATION EST

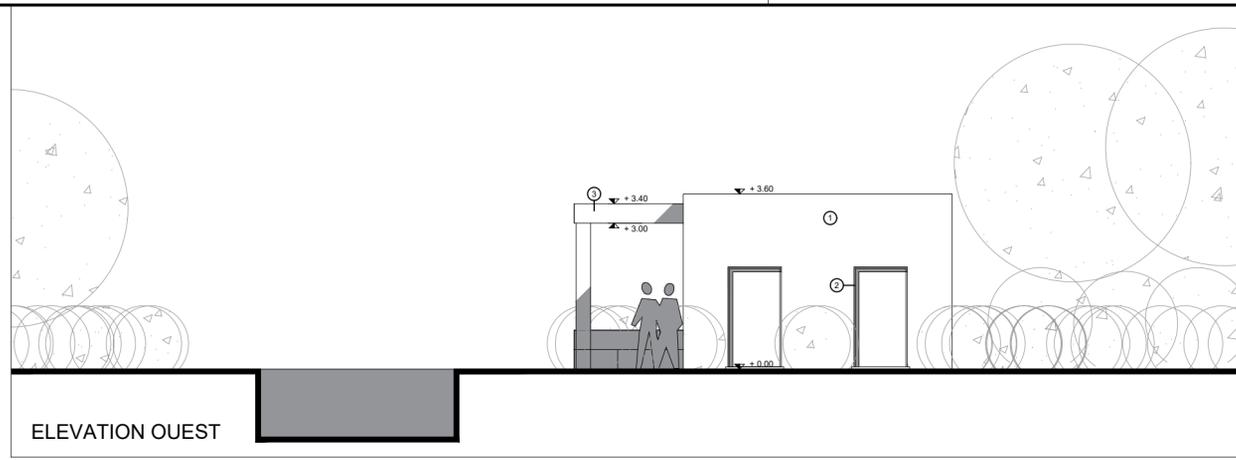

ELEVATION OUEST

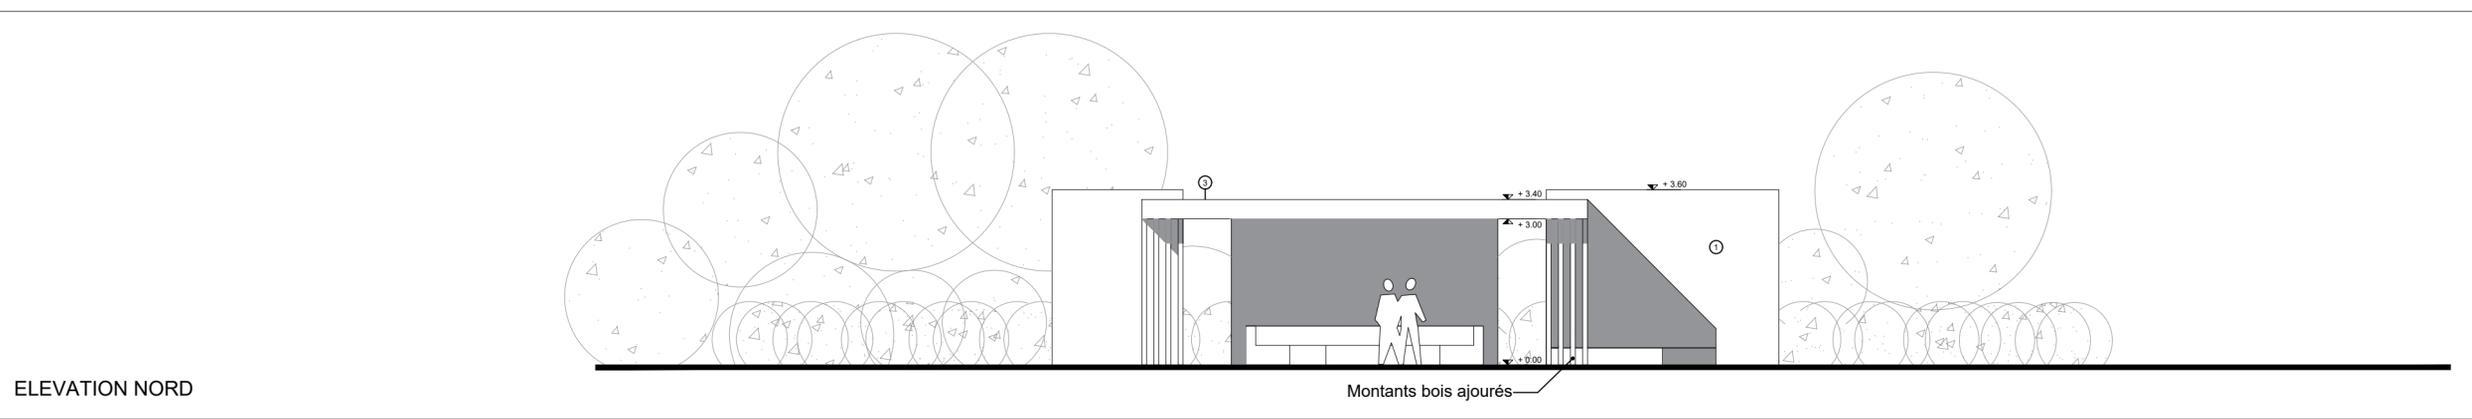

ELEVATION NORD

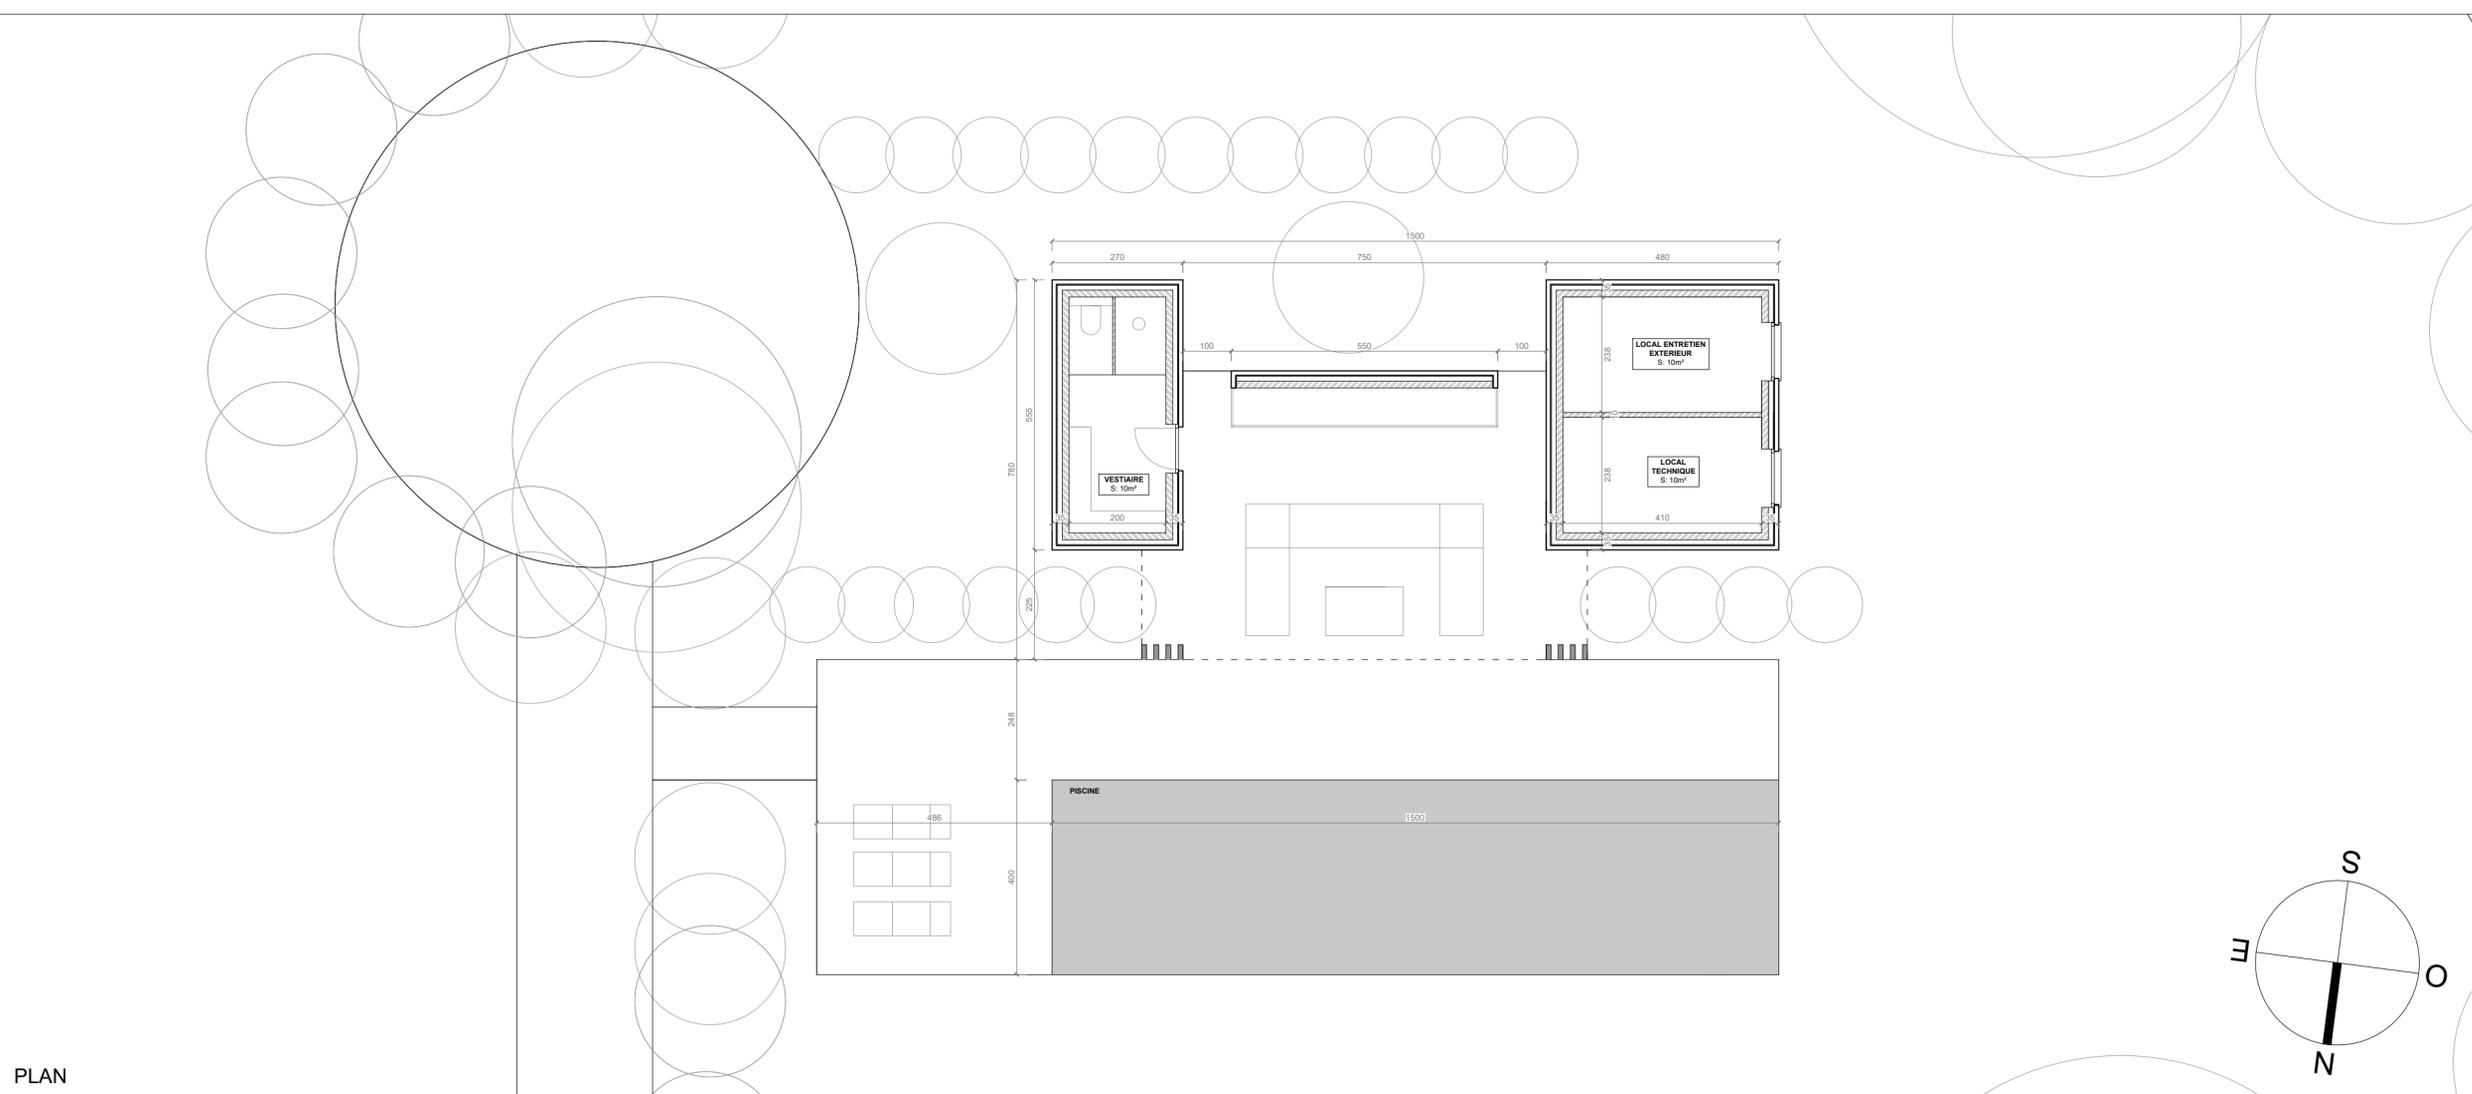

PLAN