





Implantation 1/500

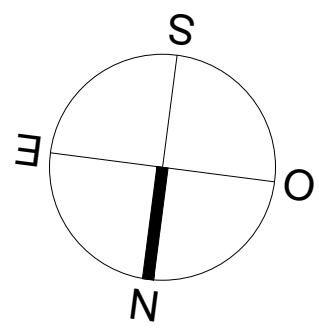


Coupe implantation longitudinale 1/500

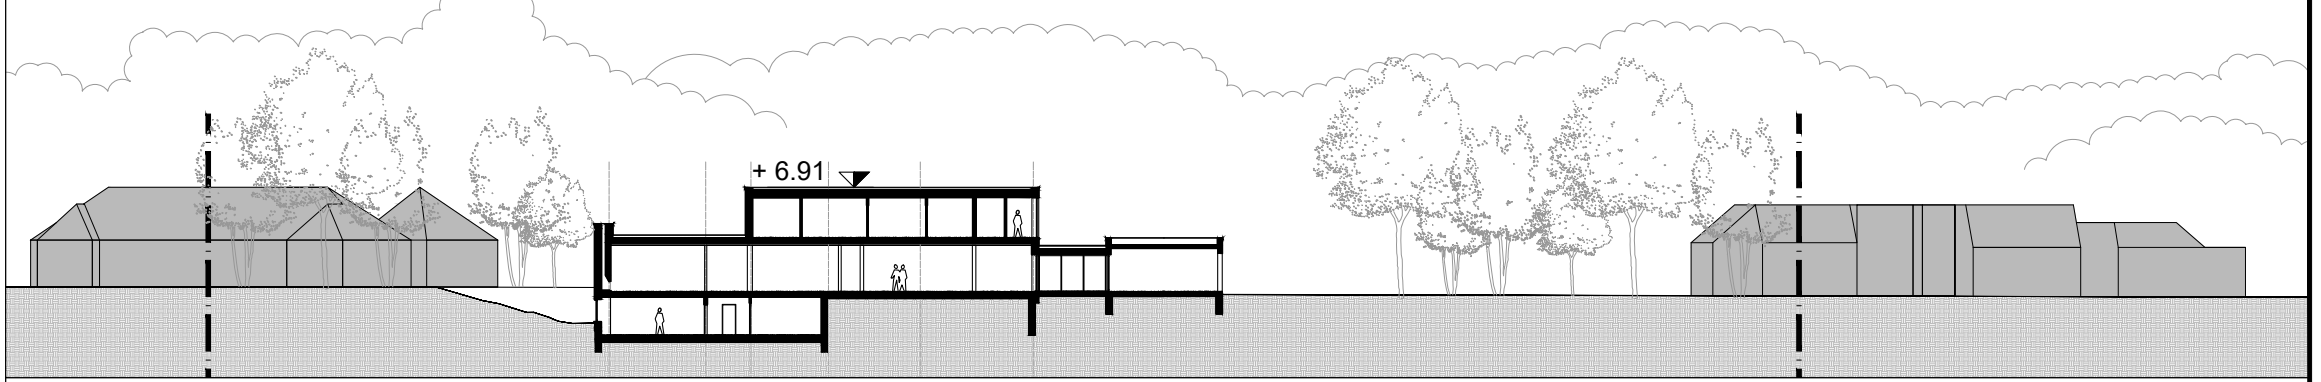

Coupe implantation transversale 1/500

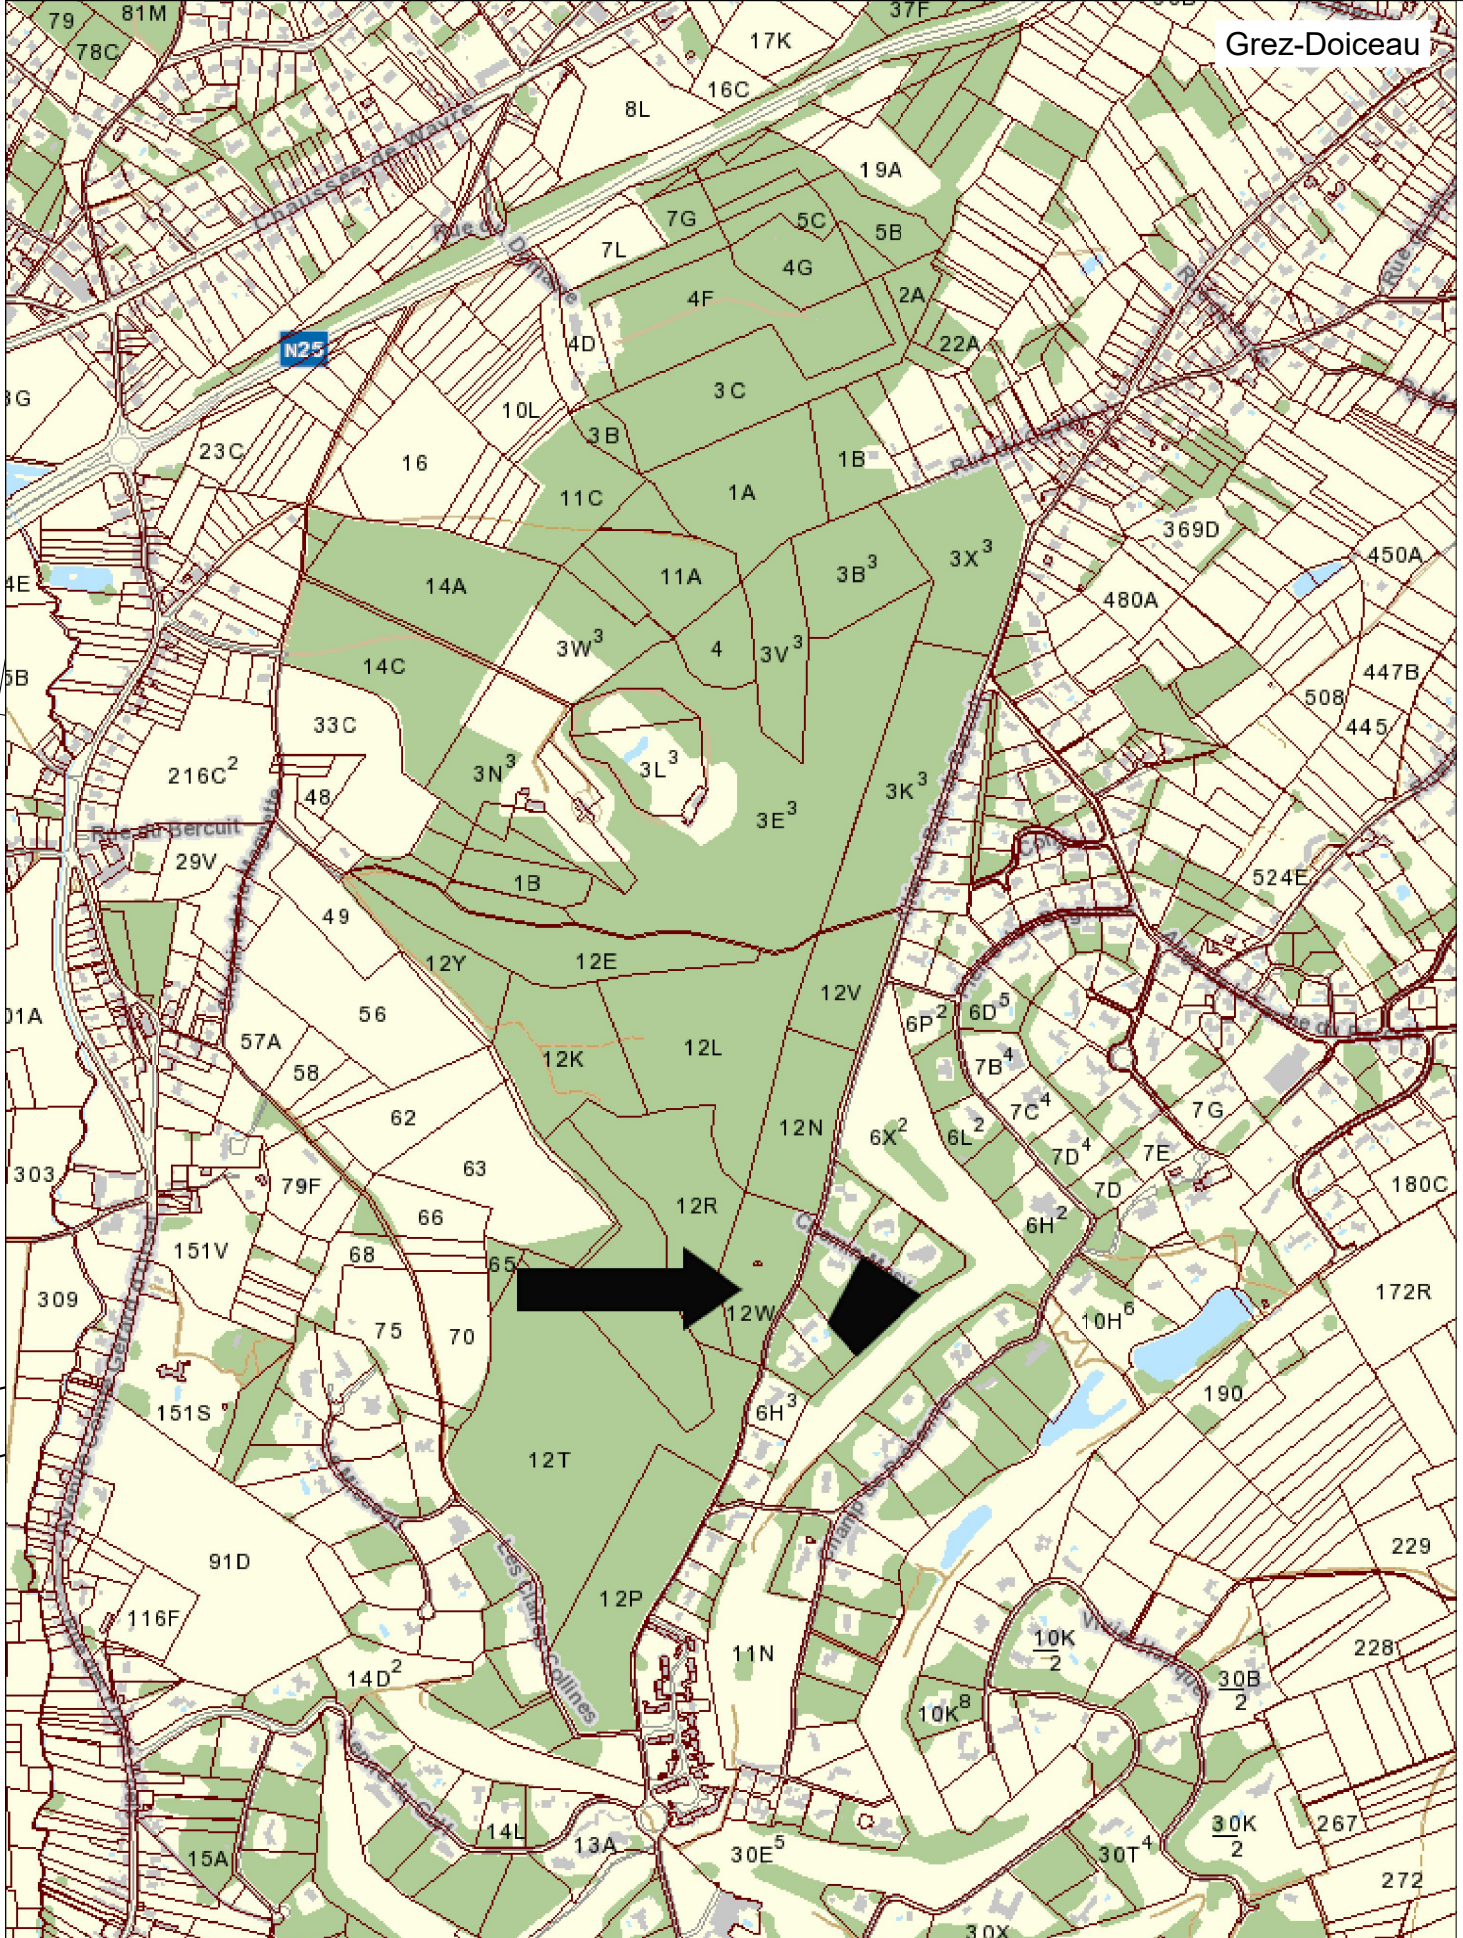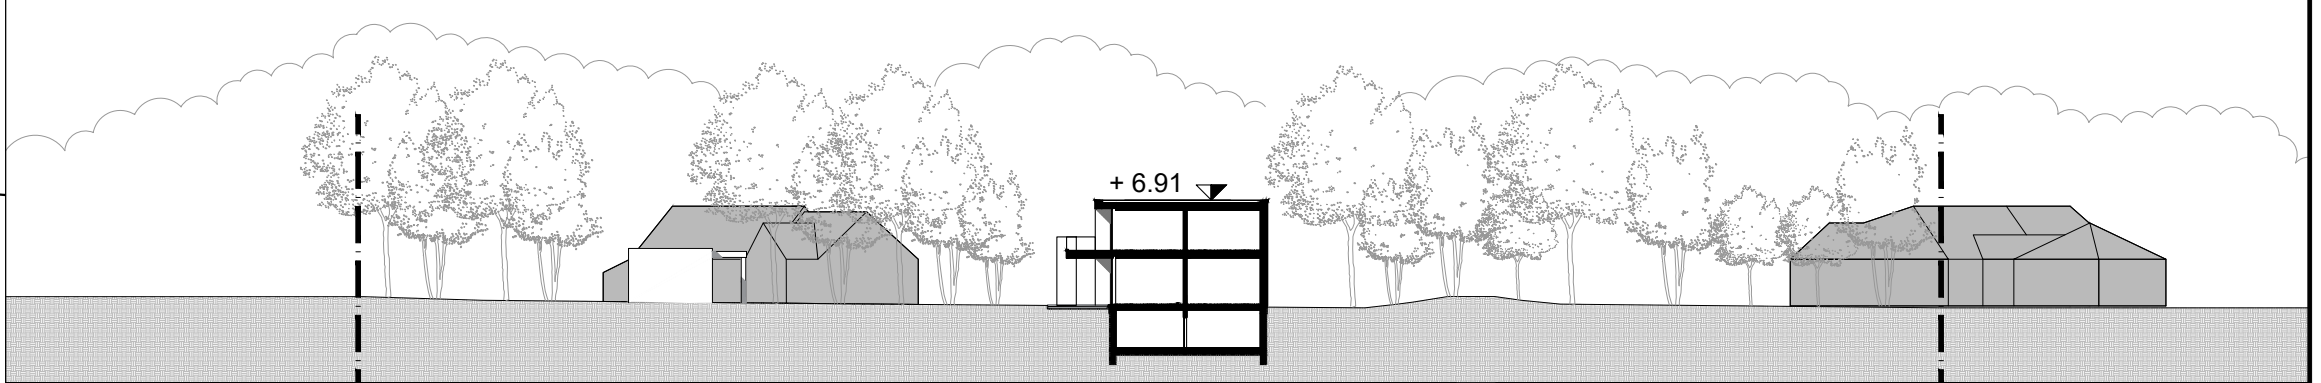

Localisation 1/10 000

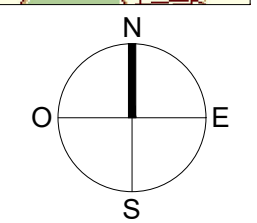

PROJET

BERCUIT

Construction d'une maison individuelle

4, Chemin Masy • 1390 Grez-Doiceau

MAÎTRE DE L'OUVRAGE

M. Raphael ERVINCKX
ME. Delphine YSAÏE

9, Jef Lambeauxlaan • 3090 Overijse

ARCHITECTE

Jean-Marie GILLET
société d'architectes s.p.r.l.

195, Rue Haute • 1000 Bruxelles
0475 36 10 04 • jmg@gilletjm.com

POUR ACCORD

Le Maître de l'Ouvrage L'Architecte

DEMANDE DE PERMIS D'URBANISME

IMPLANTATION

PLAN **00** INDICE **A**

DATE	INDICE	DESCRIPTION
26.09.2022	A	Permis d'urbanisme
	B	
	C	
	D	
	E	
	F	

LES TRAVAUX SONT A EXECUTER CONFORMEMENT AUX CAHIER GENERAL DES CHARGES DE L'ETAT POUR CONSTRUCTION PRIVEE DE LA F.A.B., C.S.T.C., C.N.C ET AUX CONDITIONS PARTICULIERES AU PROJET.
LES COTES SONT A VERIFIER PAR LES ENTREPRENEURS. EN CAS D'ERREUR OU D'OMISSION, CEUX-CI SONT TENUS D'EN PREVENIR L'ARCHITECTE AVANT EXECUTION. LES ENTREPRENEURS ONT LA RESPONSABILITE DE VERIFIER LES GRANDEURS REELLES DES CONSTRUCTIONS REALISEES OU EXISTANTES SUR PLACE AVANT TRAVAUX.

ECHELLE **1/250** DATE **26.09.2022**