




2EME ÉTAGE

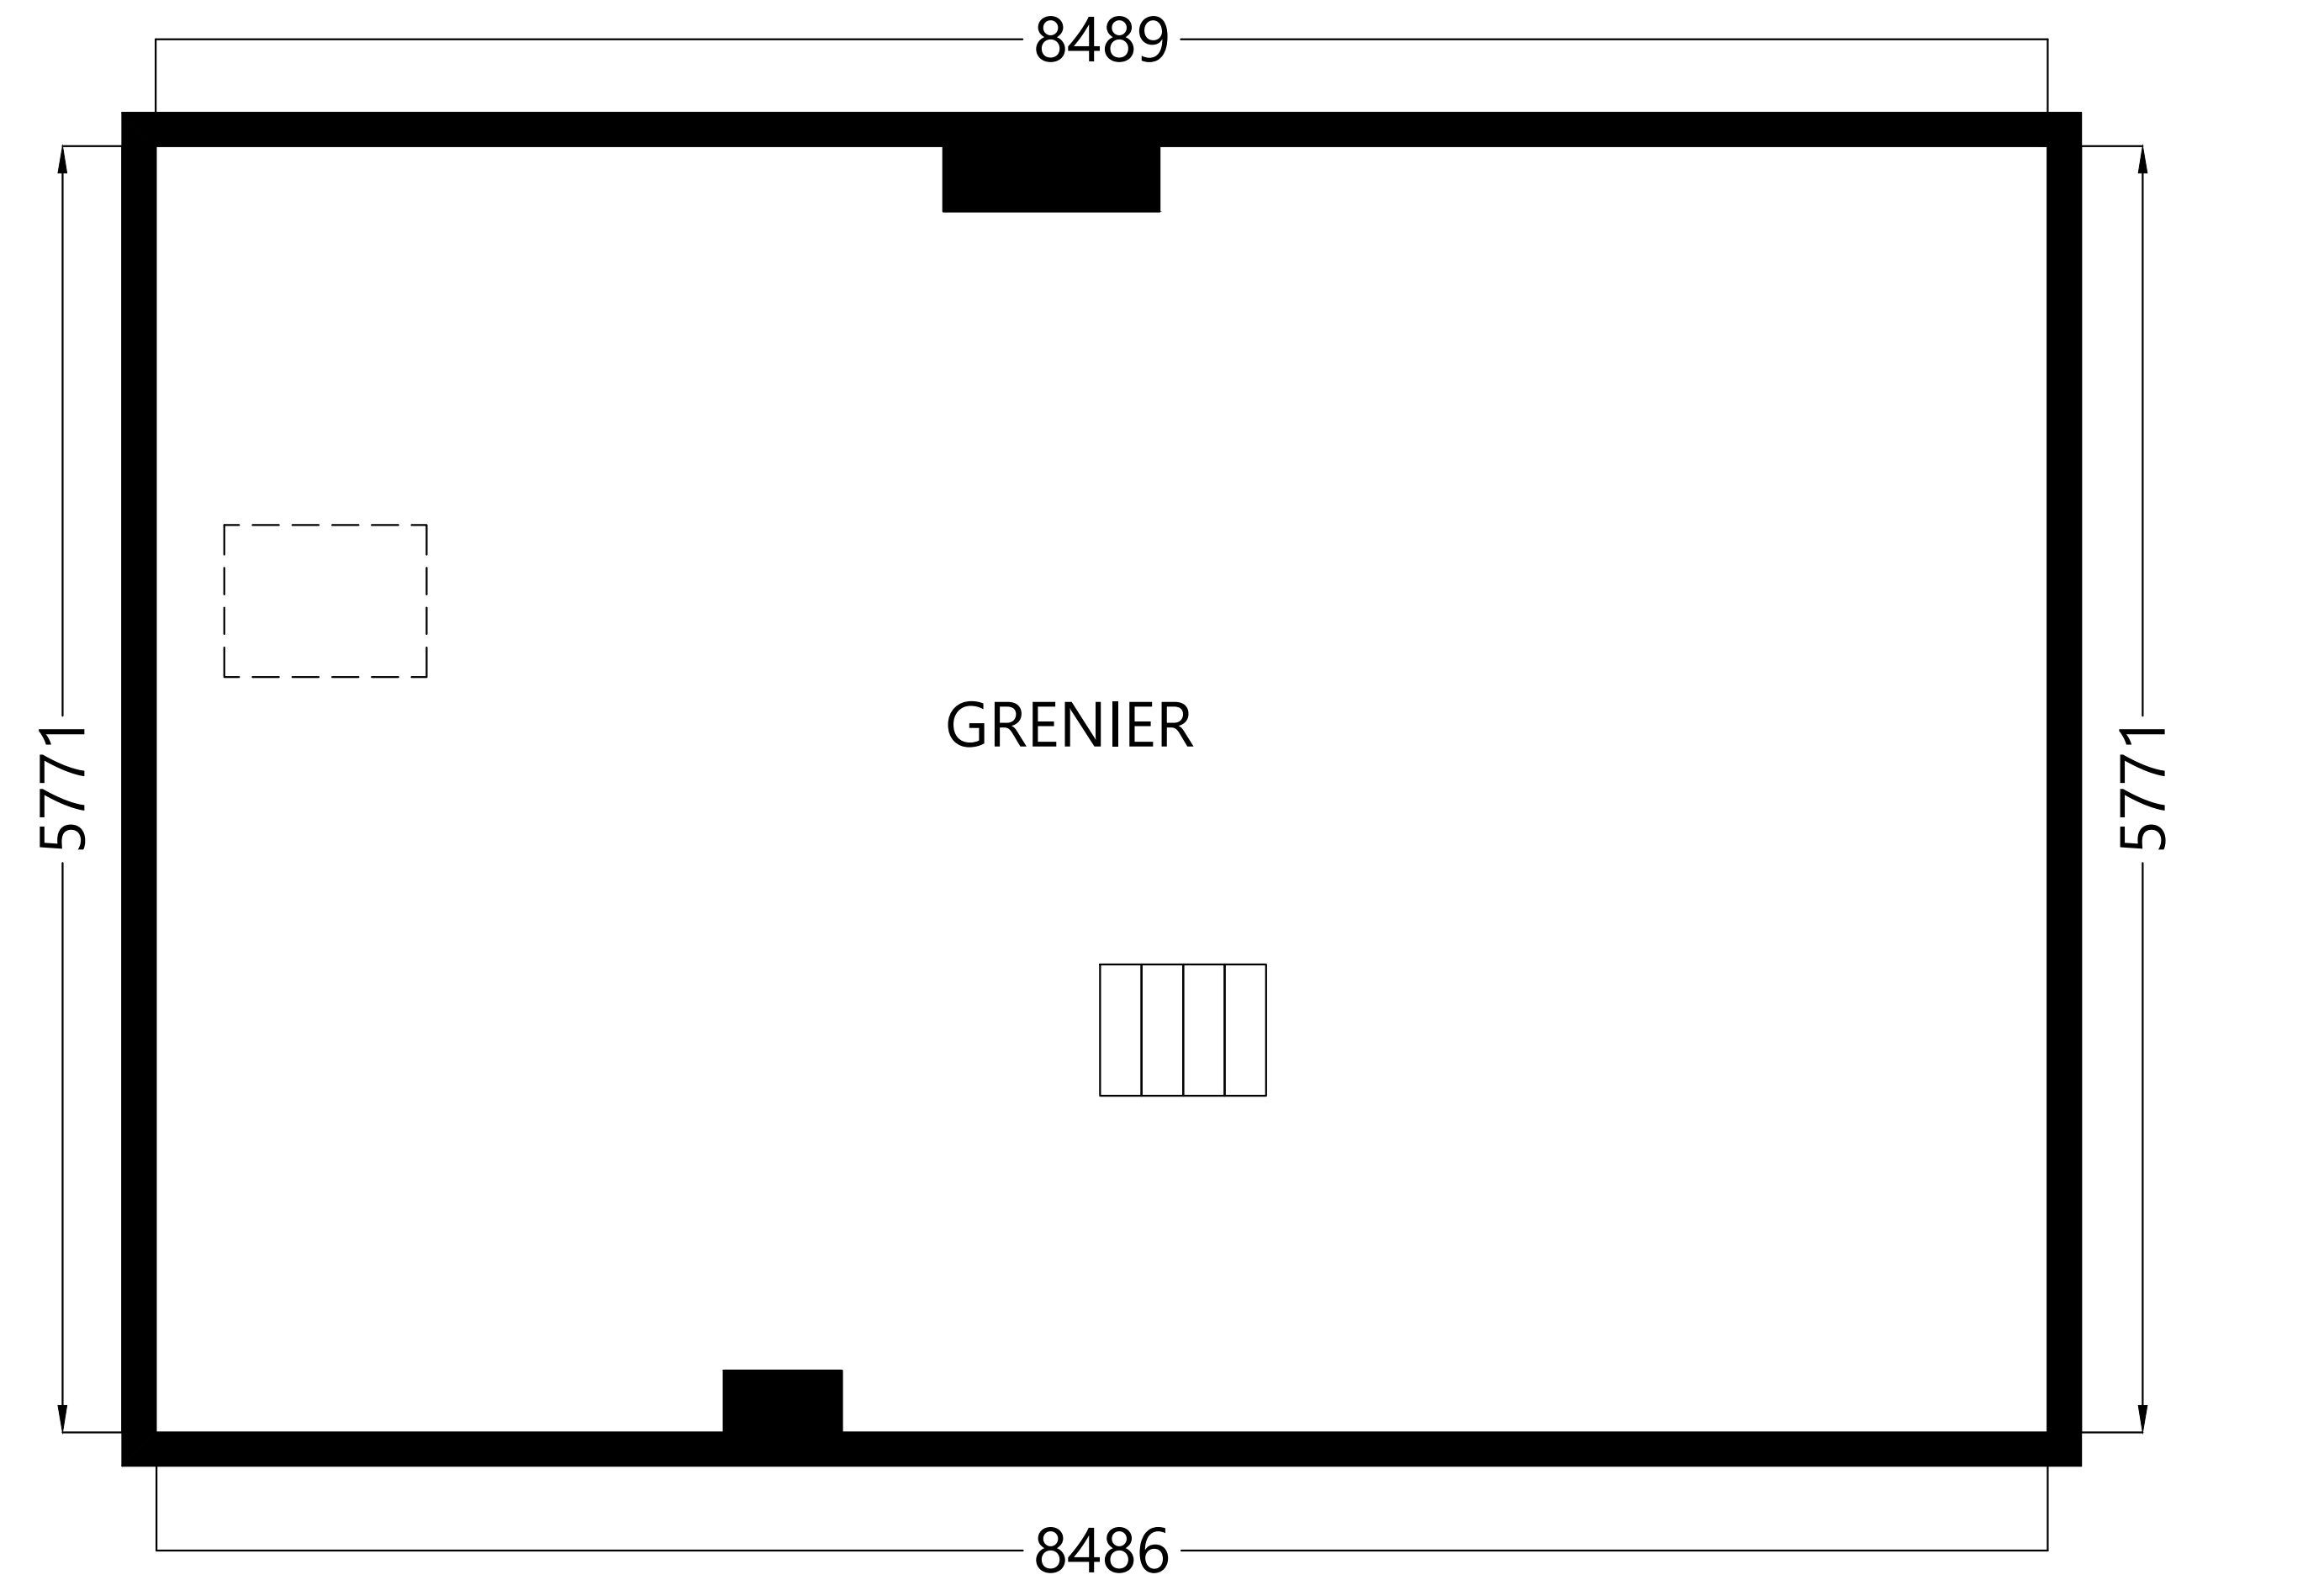

GRENIER

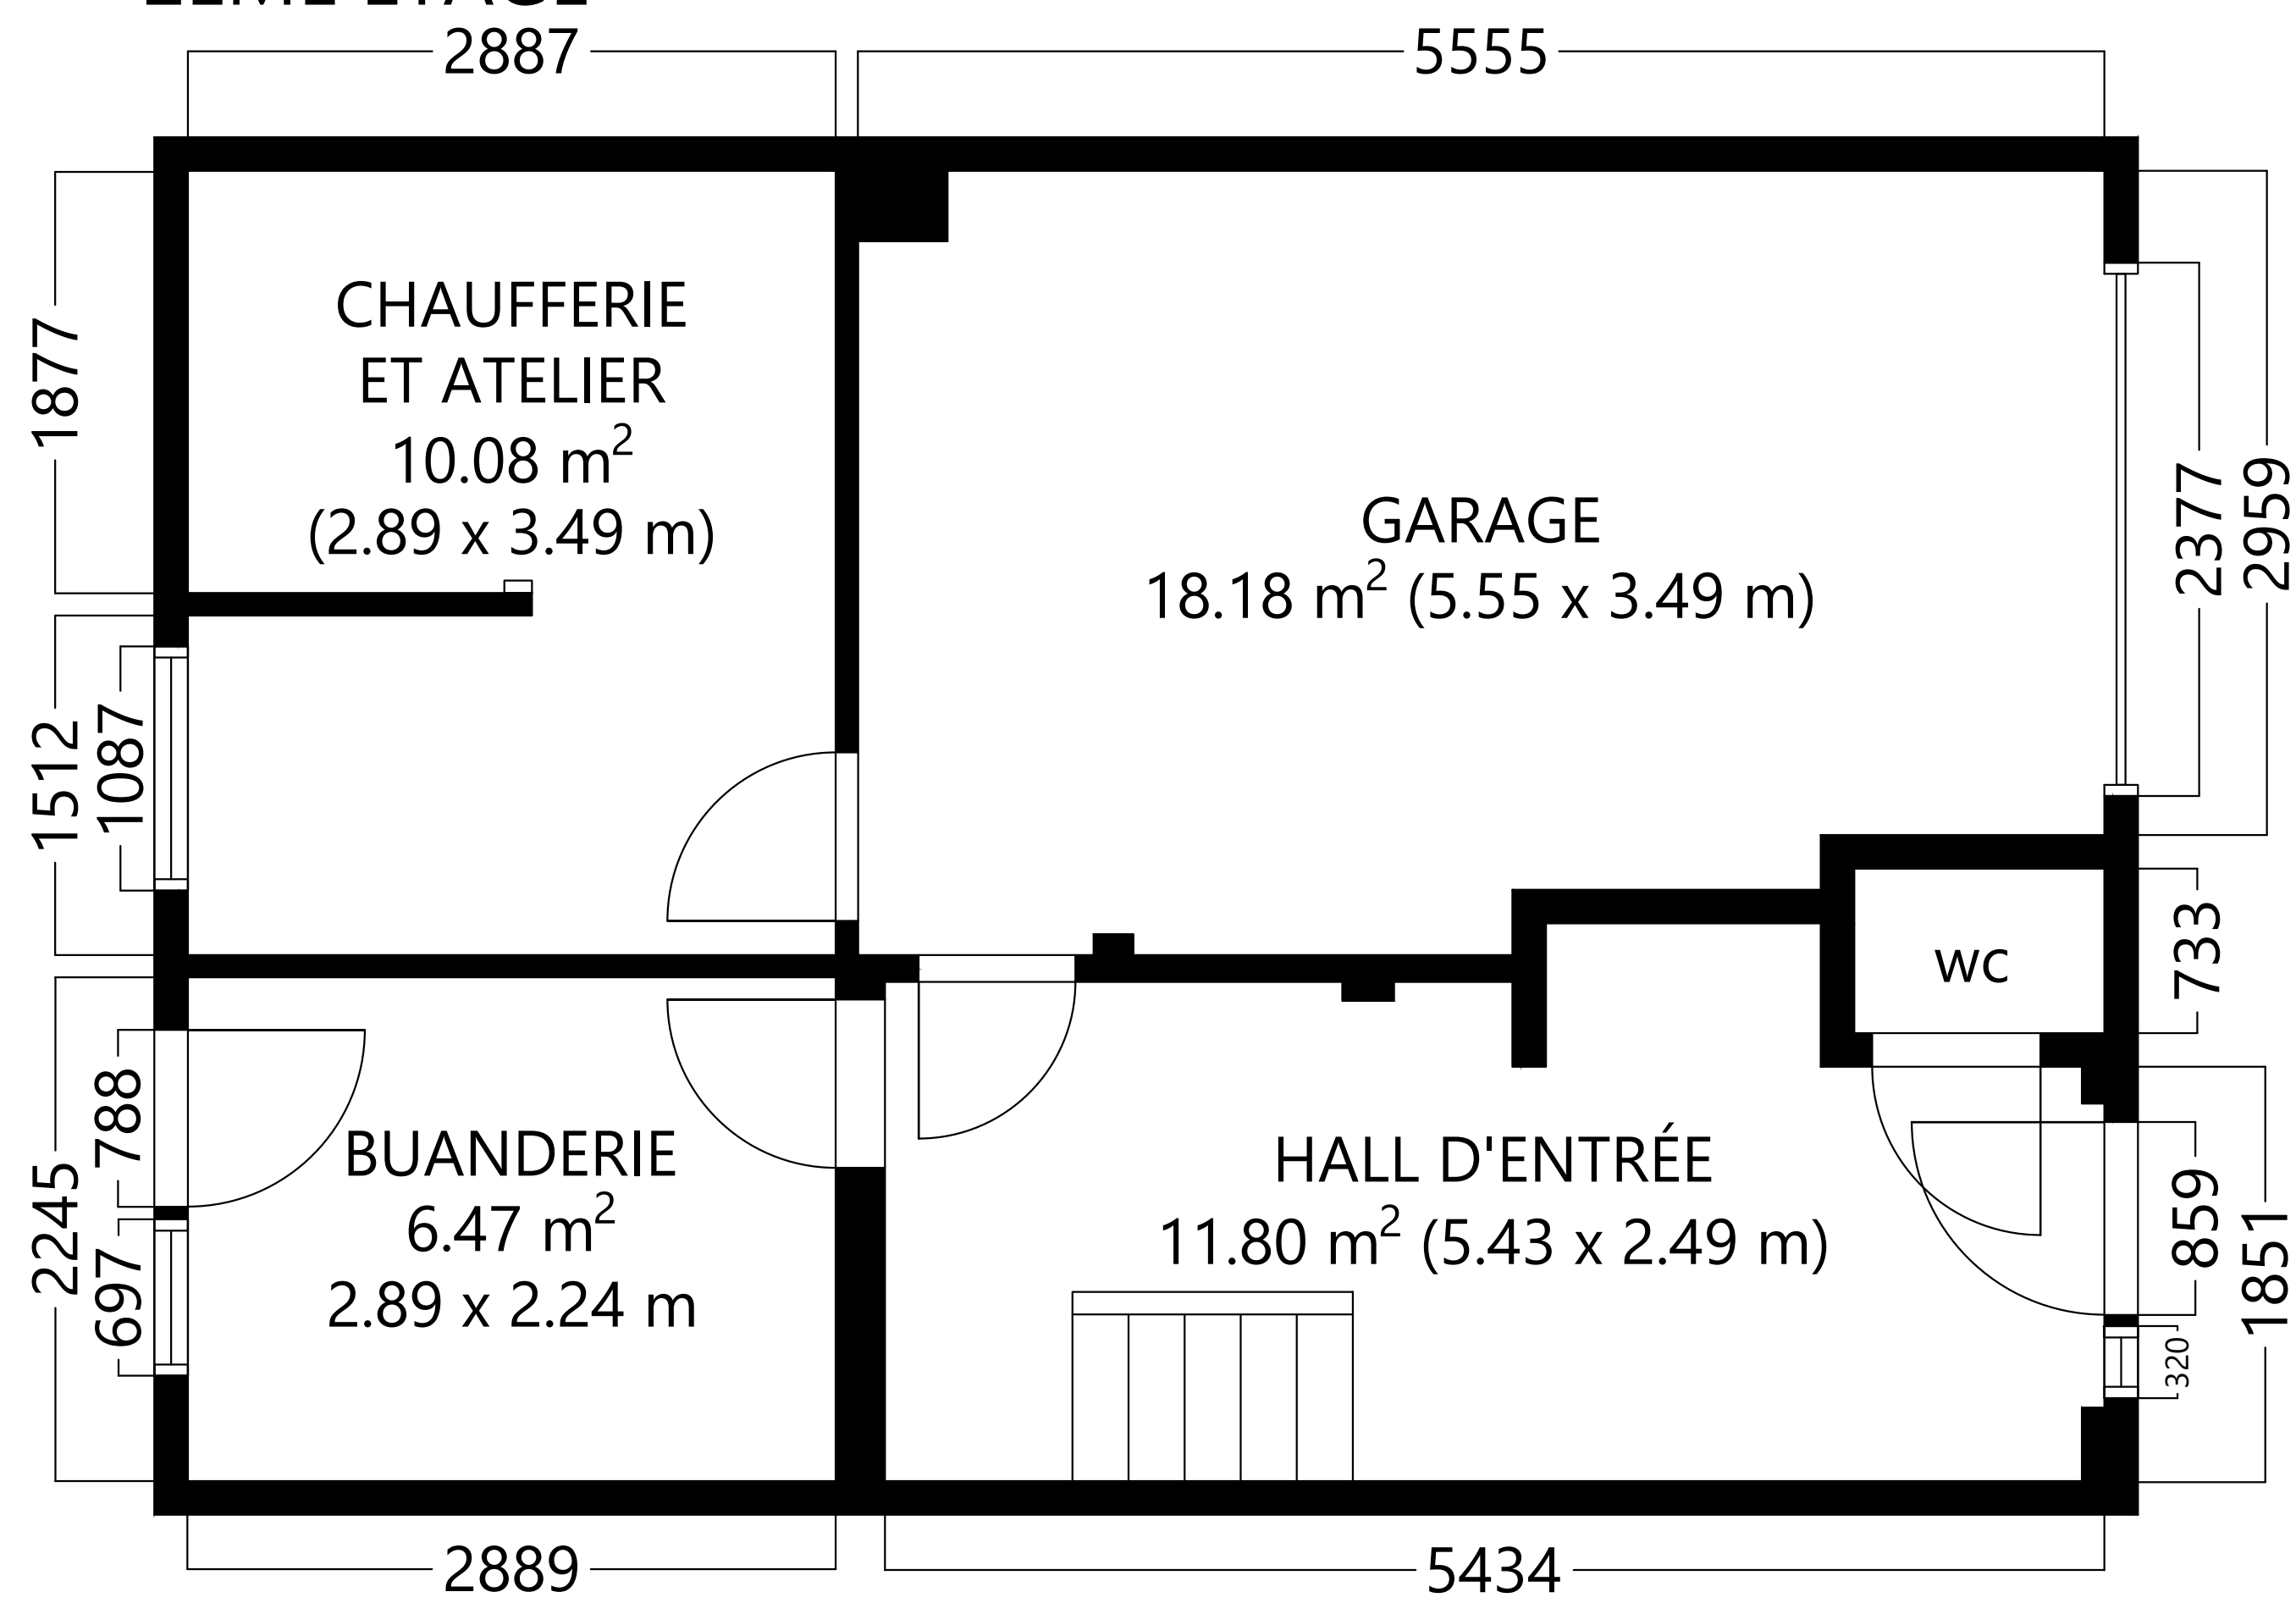

REZ-DE-CHAUSSÉE

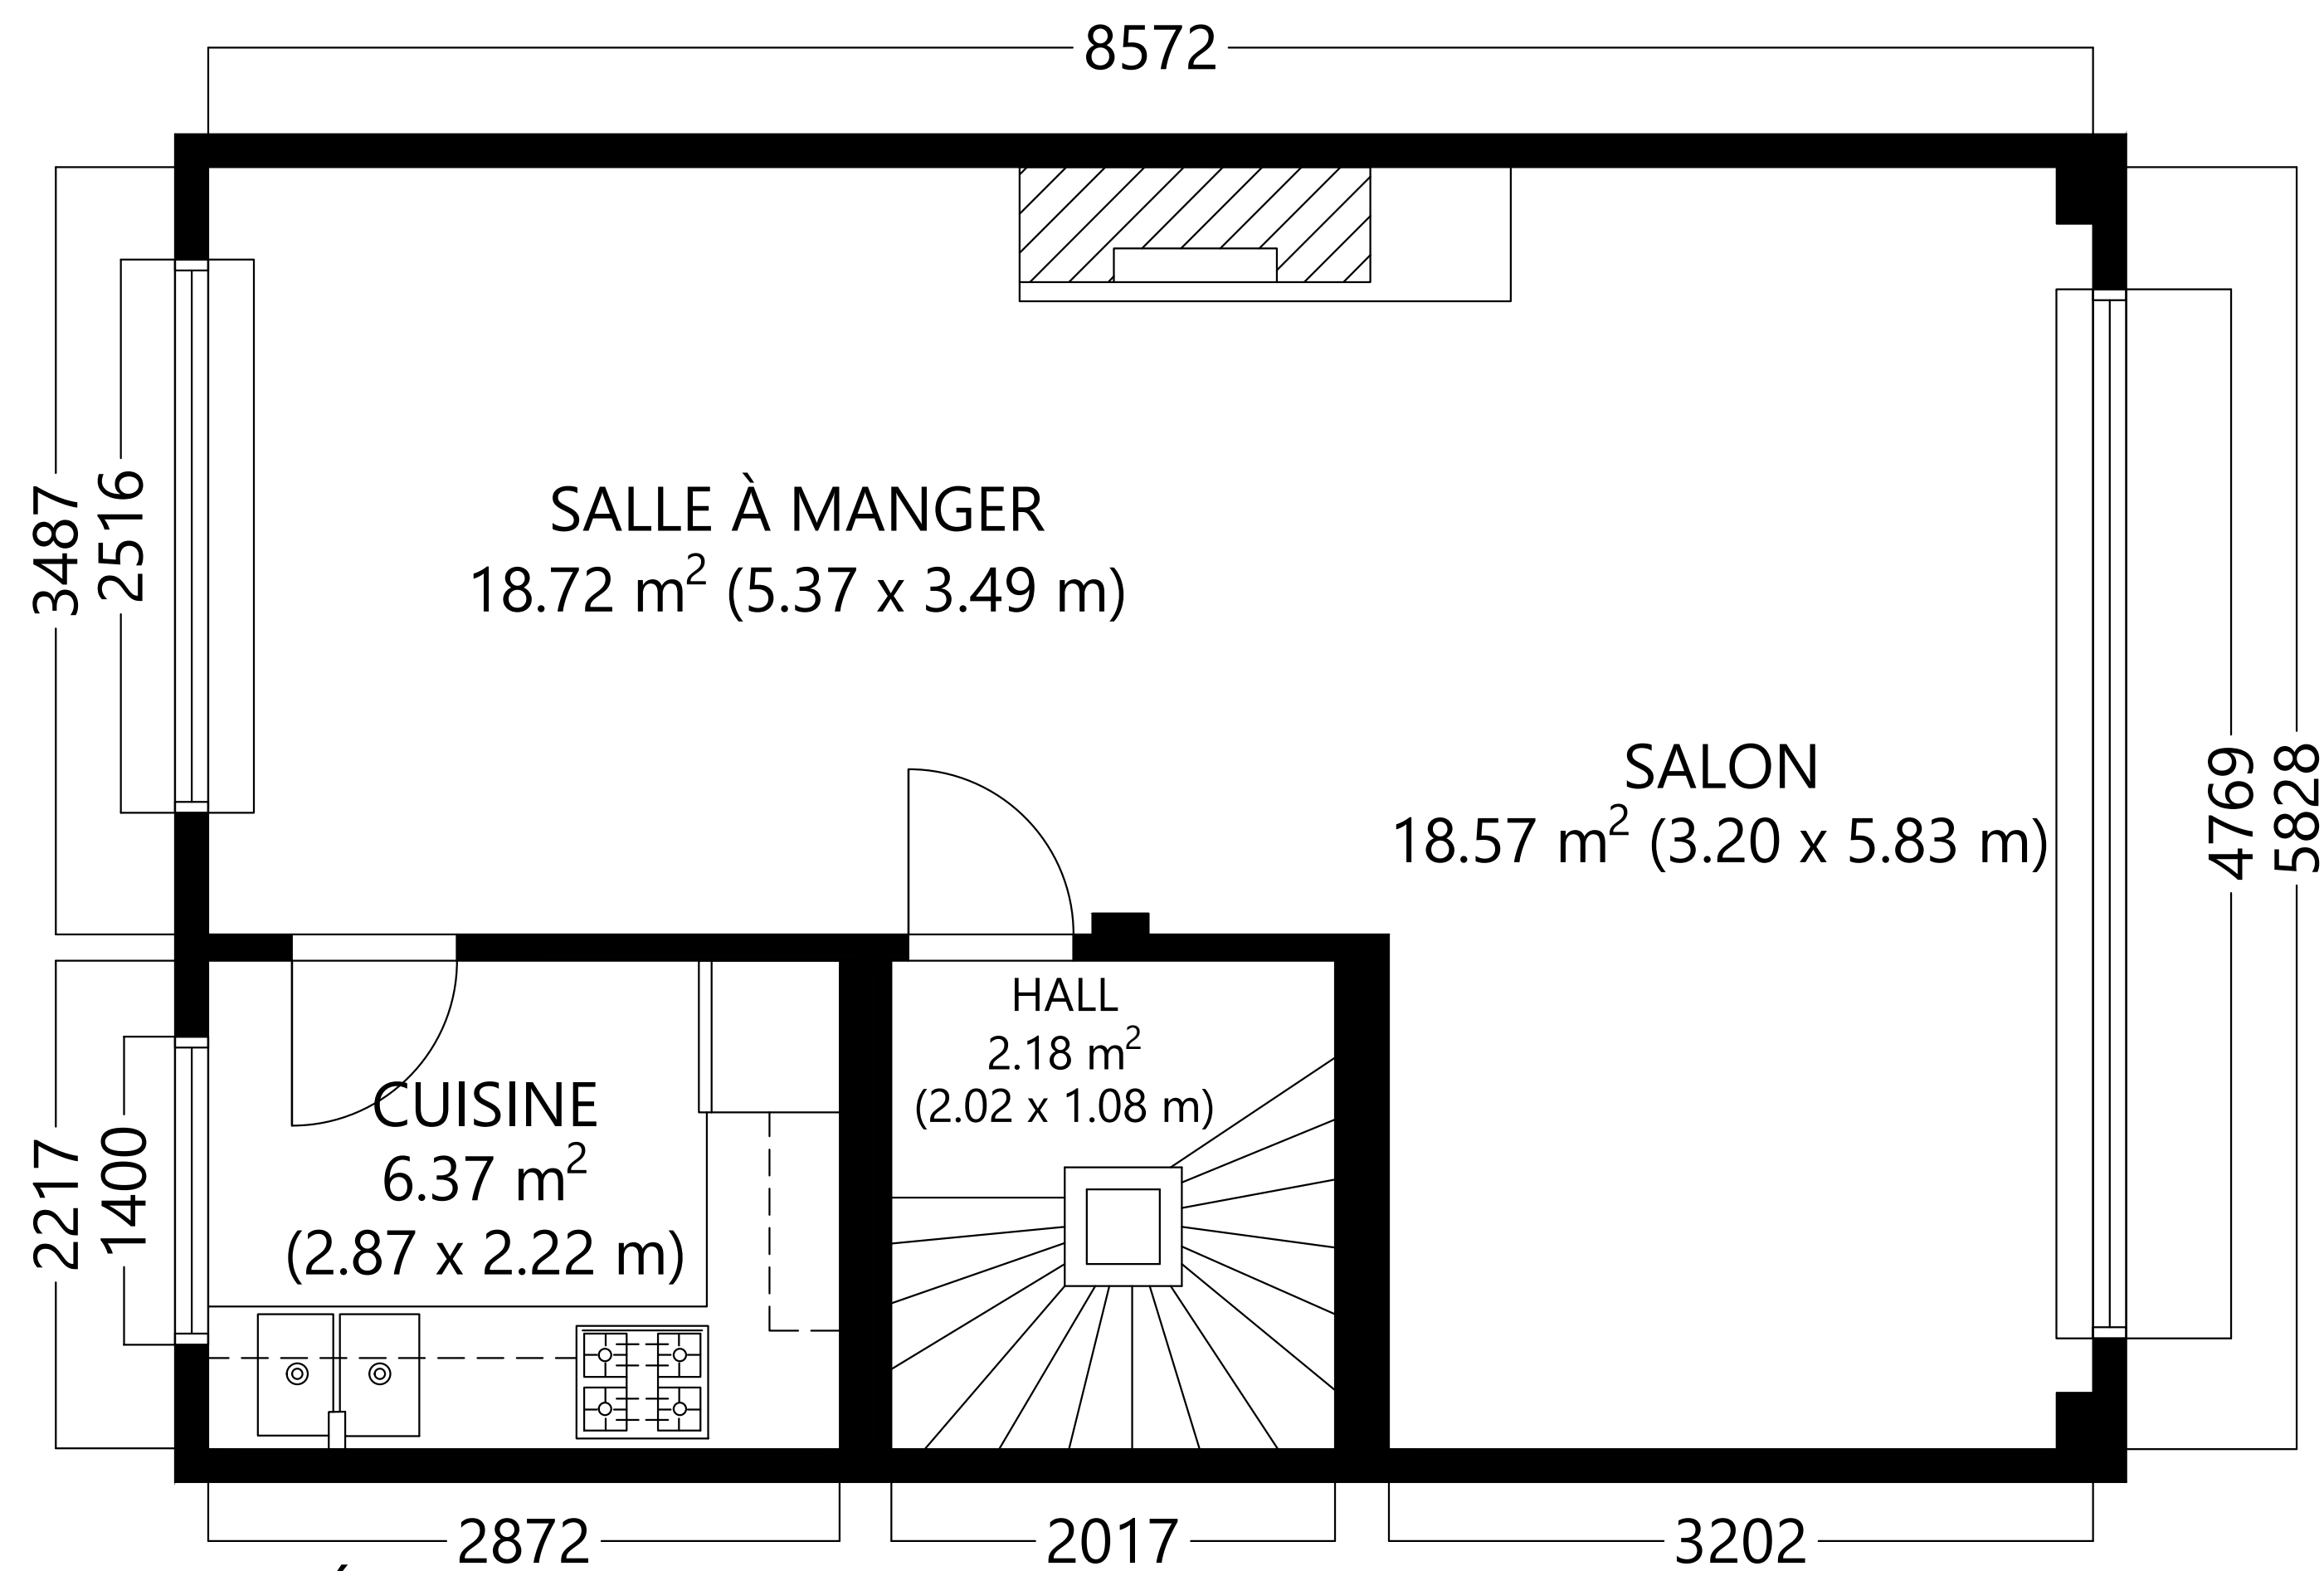

1ER ÉTAGE

SURFACE INTÉRIEURE BRUTE

TOTAL: 129 m²

REZ-DE-CHAUSSÉE: 30 m², 1ER ÉTAGE: 50 m²

2EME ÉTAGE: 49 m²

EXCLUE SUPERFICIE: GARAGE: 18 m²

LES DIMENSIONS SONT APPROXIMATIVES ET PEUVENT VARIER.