


Levé planimétrique et altimétrique
Commune de Rixensart
Division 2 Section C
Parcelle 960
Petite Rue Mahiermont
échelle : 1/250

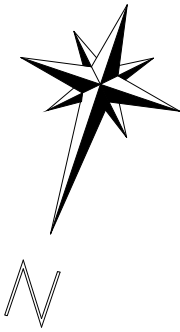

964 D

976 A

N° 29

978 B

978 A

957 E

N° 19

957 F

957 G


955 A

N° 19A

N° 21

N° 23

Petite Rue Mahiermont

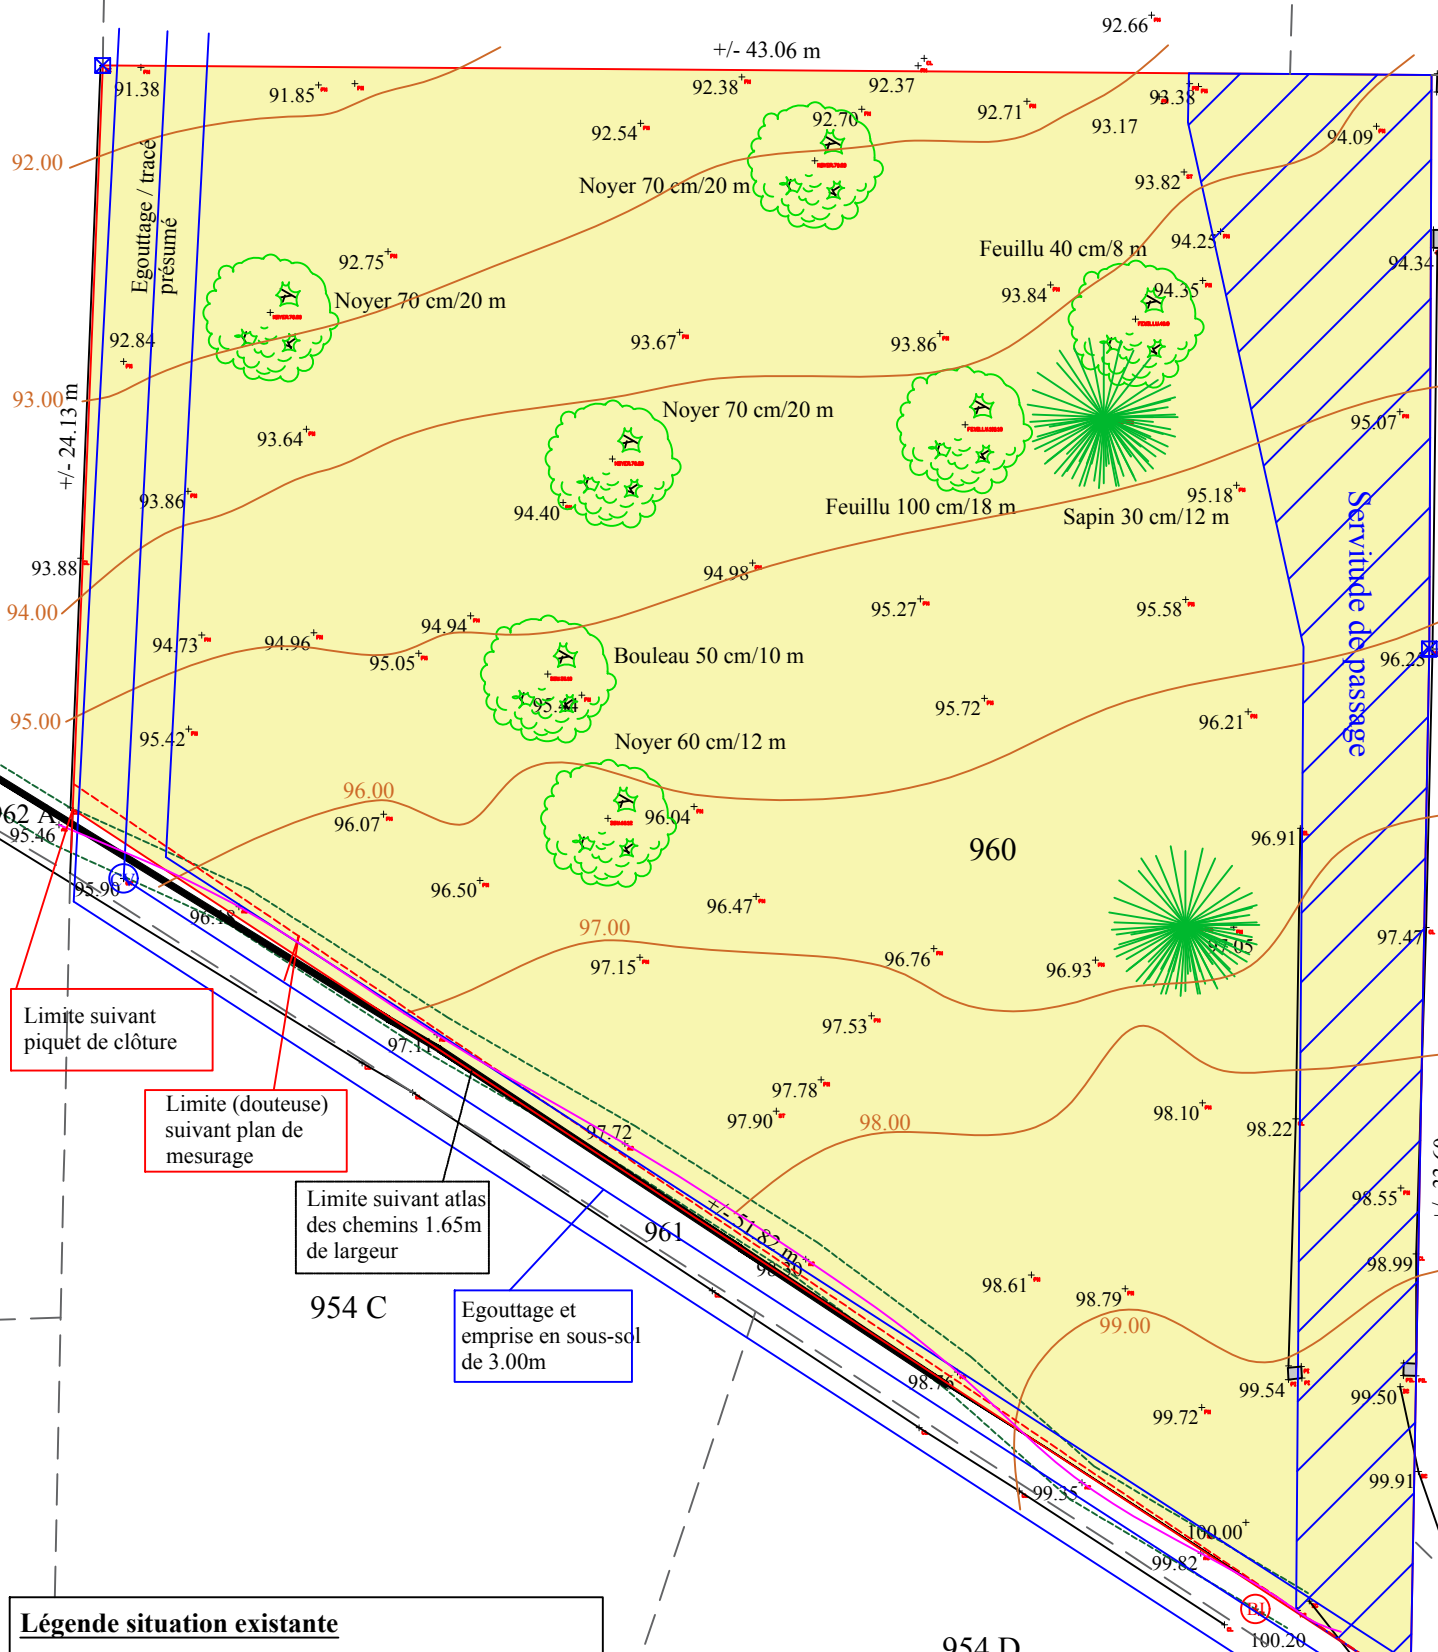

| Légende situation existante | |
|--|----------------------|
| Croquis du 2 mai 2022 Système de coordonnées x/y/z fictif local | |
| | Borne nouvelle |
| | Borne ancienne |
| | Poteau électrique |
| | Poteau d'éclairage |
| | clôture |
| | Chambre de visite |
| | Niveau sous corniche |
| | Niveau du faite |
| | Niveau du seuil |
| | Pavé repère |
| | Pavé repère gaz |
| | Pavé repère eau |
| | Avaloir |
| | Dessus Taque |
| | Radier |
| | Télédistribution |
| | Boîte électrique |
| | Bouche d'incendie |

SOCIETE DE GEOMETRES
LESCEUX - QUERTAIN sprl
Place de Plancenot, 20 - 1380 Lasne
TEL : 02/633.47.00 - 02/633.47.10
FAX : 02/633.47.30
Vincent LESCEUX - Denis QUERTAIN
associés
Thierry LADRIERE - Pierre VANDEN NOORTGATE
collaborateurs du bureau