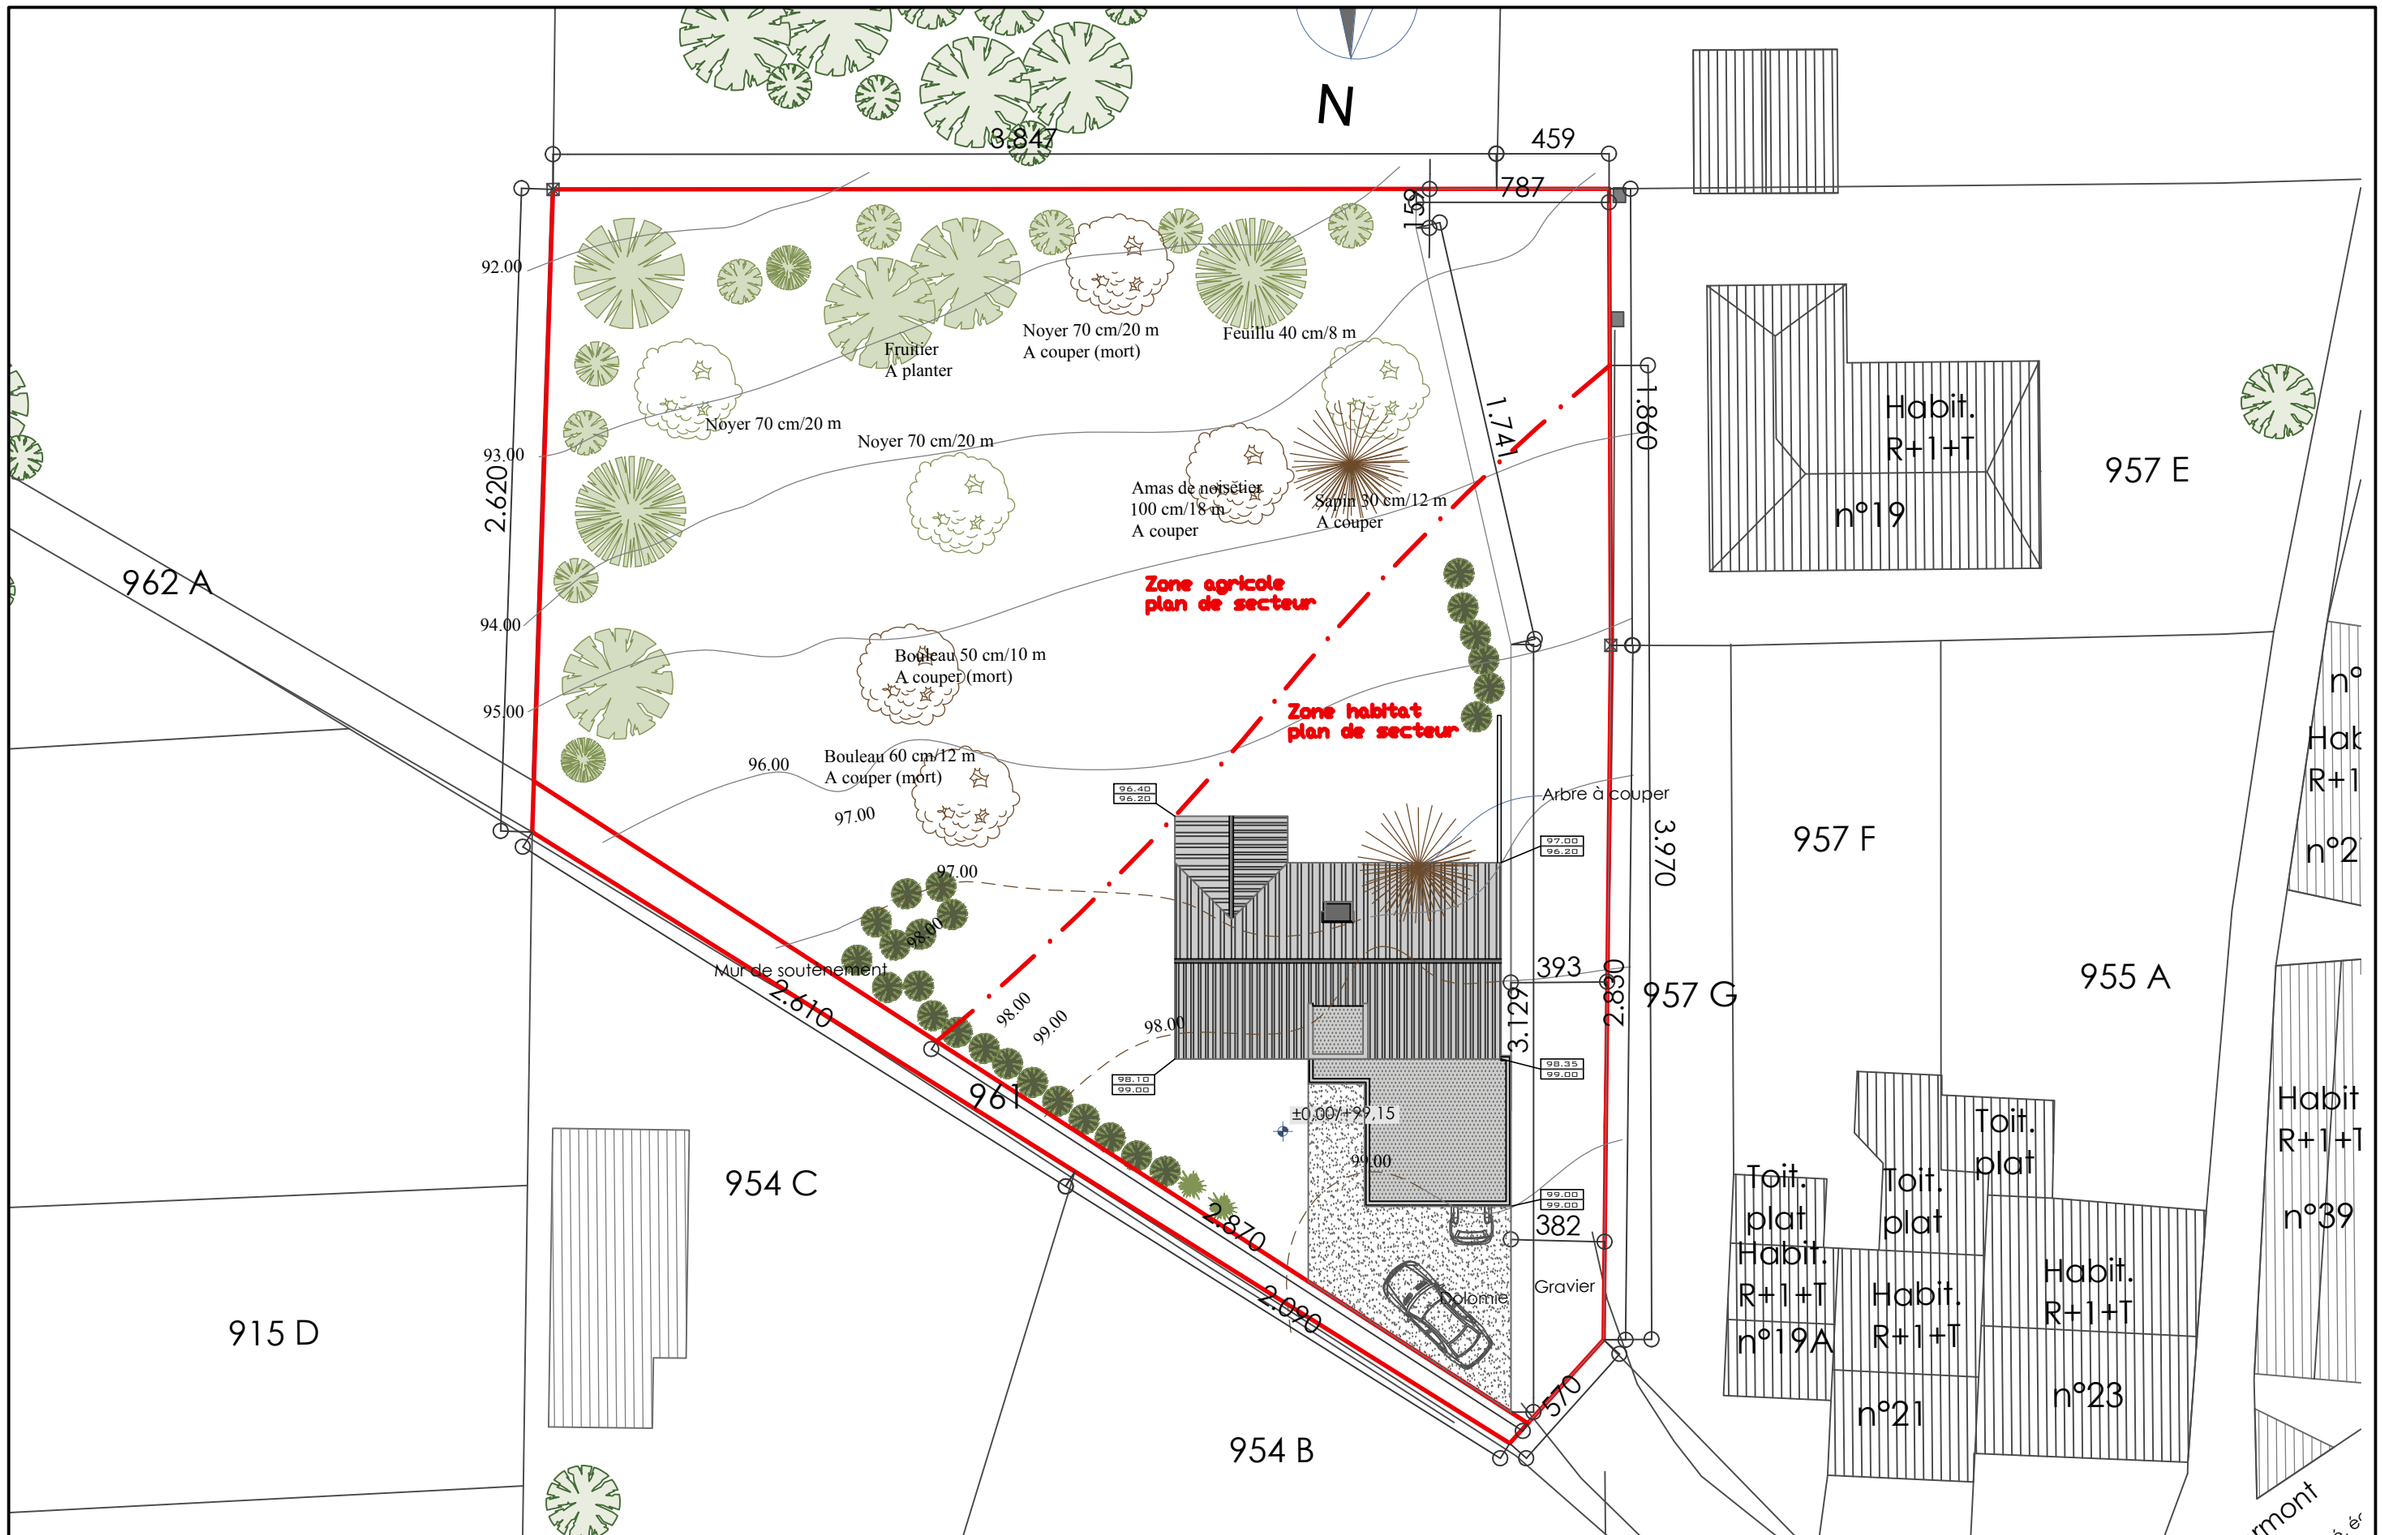

M.O.	SITUATION DU BIEN	ARCHITECTE	TITRE	DATE : 18.02.22	INDICE :
Mr Ferrari Rue des Beguinettes, 40 bte 1 1170 Watermael-Boisfort	Petite rue Mahiermont, 19b 1330 Rixensart	2F Architecture C/o Mr Flament Fabian Avenue Voltaire, 154 1030 Schaerbeek	Coupe d'implantation		