



INSTALLATEUR	ORGANISME AGREE 2011	CHANTIER	2, 230V~
EGF SPRL Rue Trieu à Vallée 92 7110 Houdeng-Goegnies TVA BE 461.769.785 Signature <i>[Signature]</i>	<i>[Signature]</i> Alexandre Mussche 196	Nom Rue Commune Signature TROIS COLONNES SA RUE DES COMBATTANTS 140 LA HULPE	SCHEMA UNIFILAIRE COFFRET SOUS SOL APPART 1 Datum/Date 21-10-2011

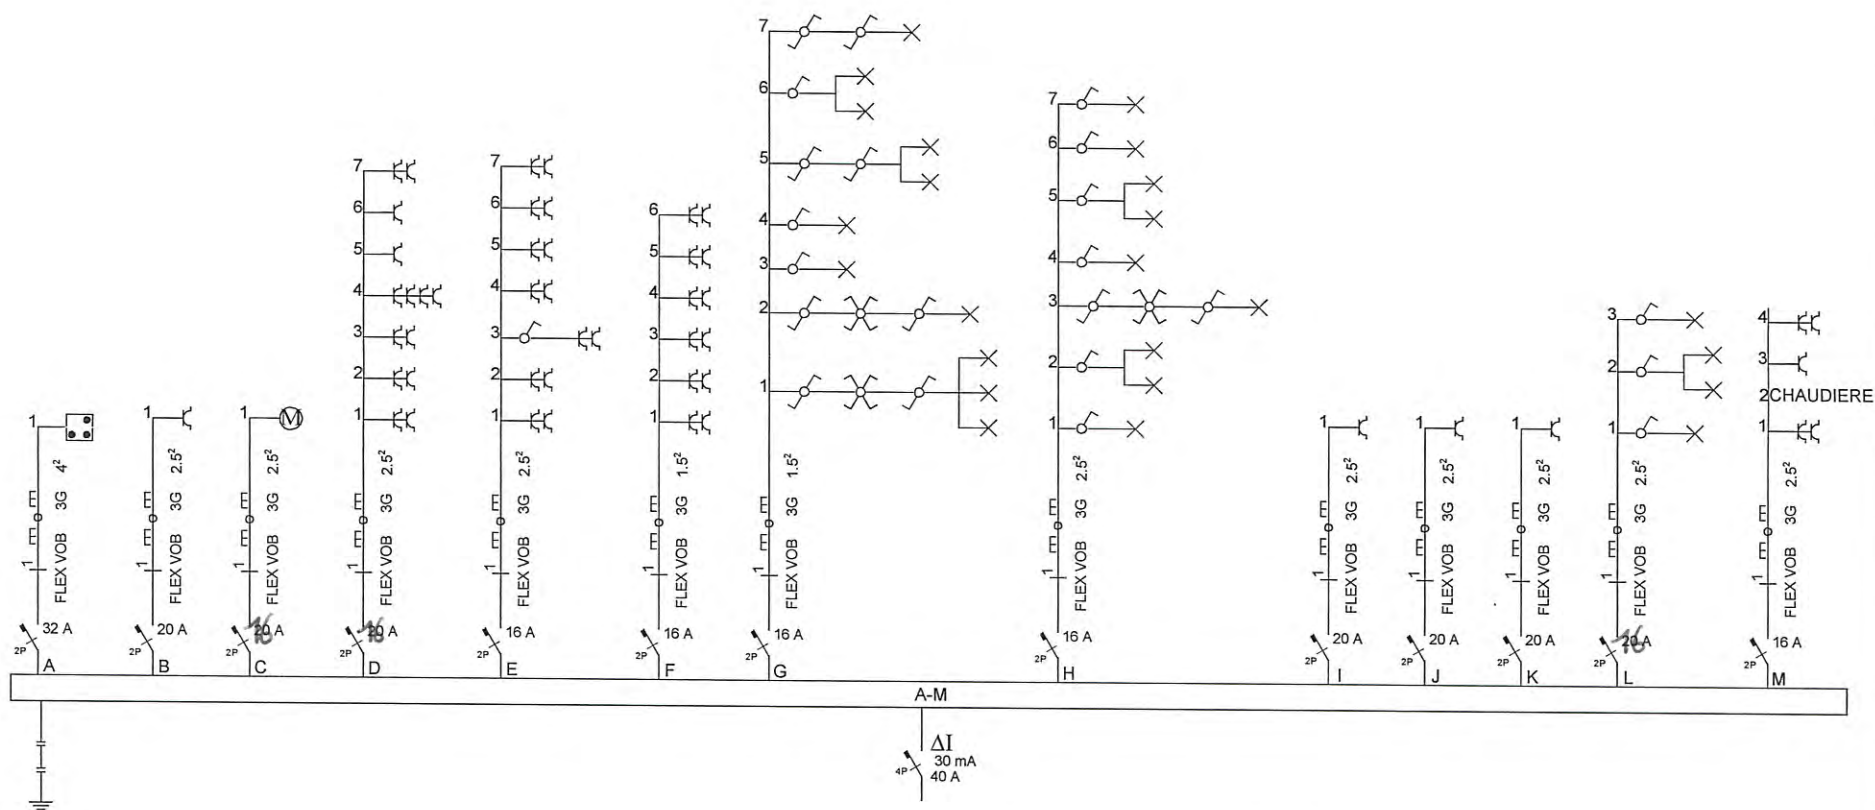


INSTALLATEUR	ORGANISME AGREE	CHANTIER	2, 230V~
EGF SPRL Rue Trieu à Vallée 92 7110 Houdeng-Goegnies TVA BE 461.769.785 Signature <i>[Signature]</i>	<div data-bbox="862 1332 996 1396" data-label="Image"></div> <div data-bbox="817 1412 1019 1460" data-label="Text">25-10-2011</div>	Nom Rue Commune Signature TROIS COLONNES SA RUE DES COMBATTANTS 140 1310 LA HULPE	SCHEMA UNIFILAIRE COFFRET APPART 4 ETAGE Datum/Date 21-10-2011
	<div data-bbox="750 1508 1086 1540" data-label="Text">Alexandre Mussche 196</div>		

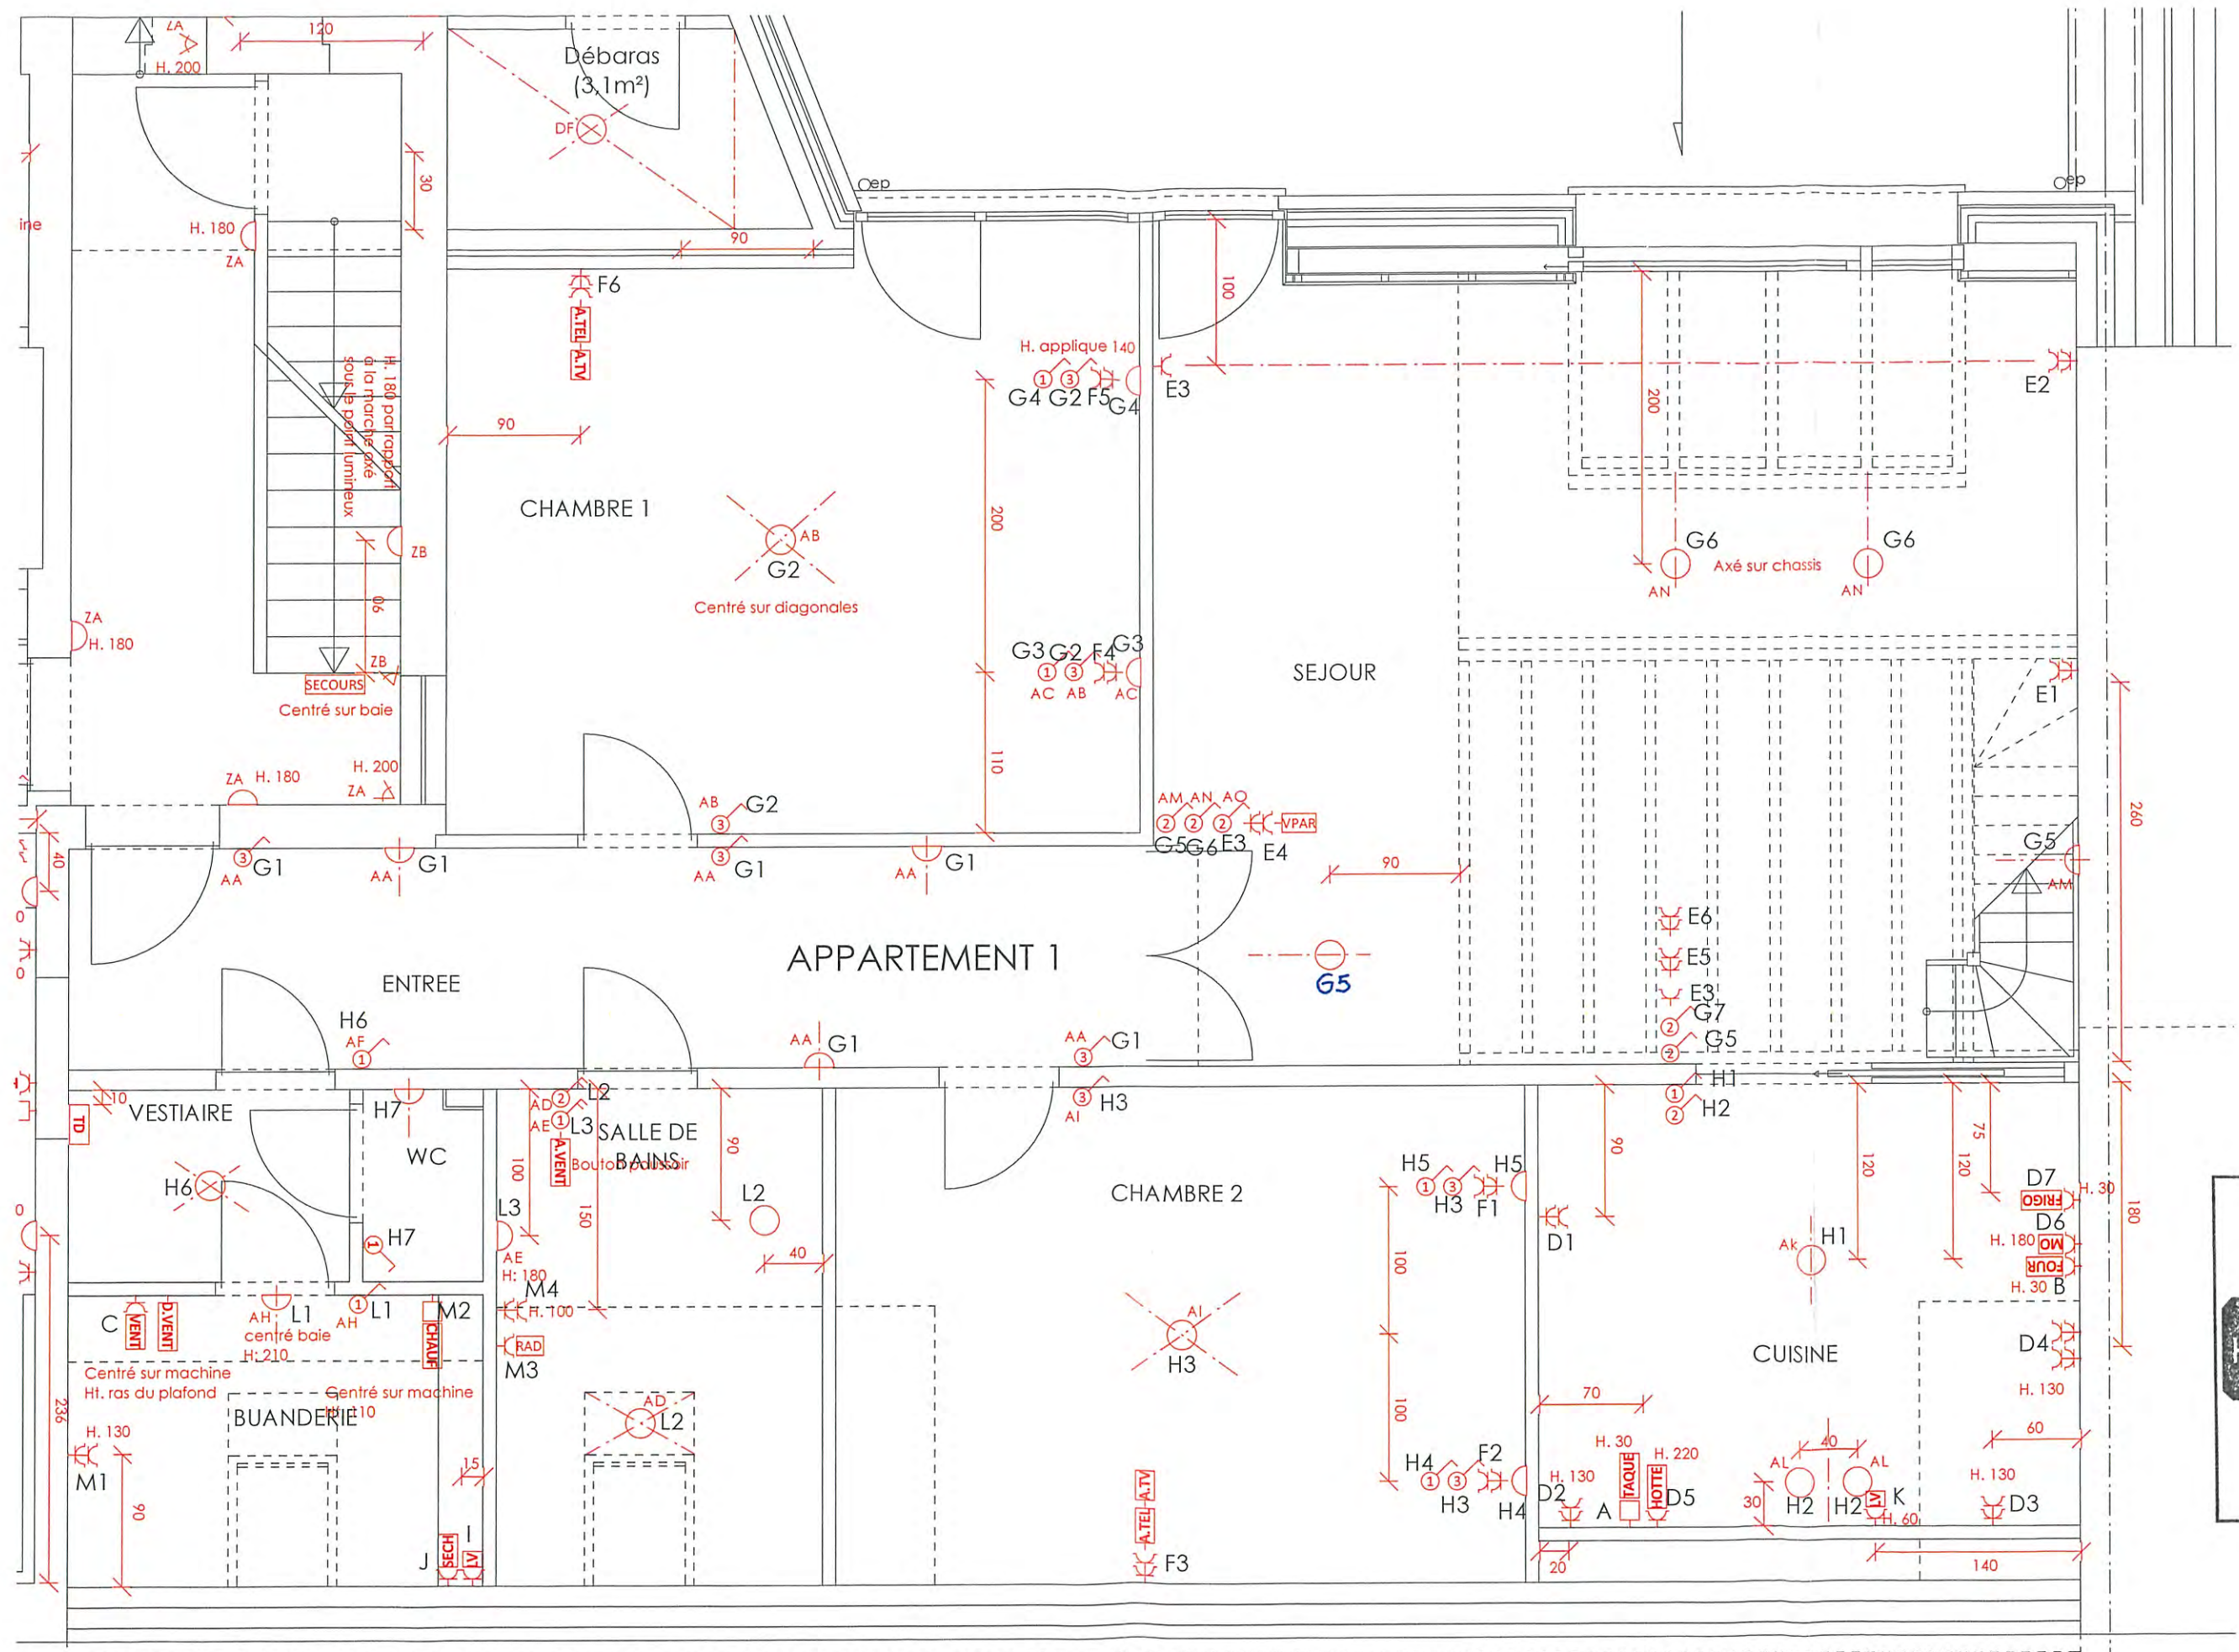

BTY
25-13-2011
Alexandre Mussche 196

Alexandre Mussche

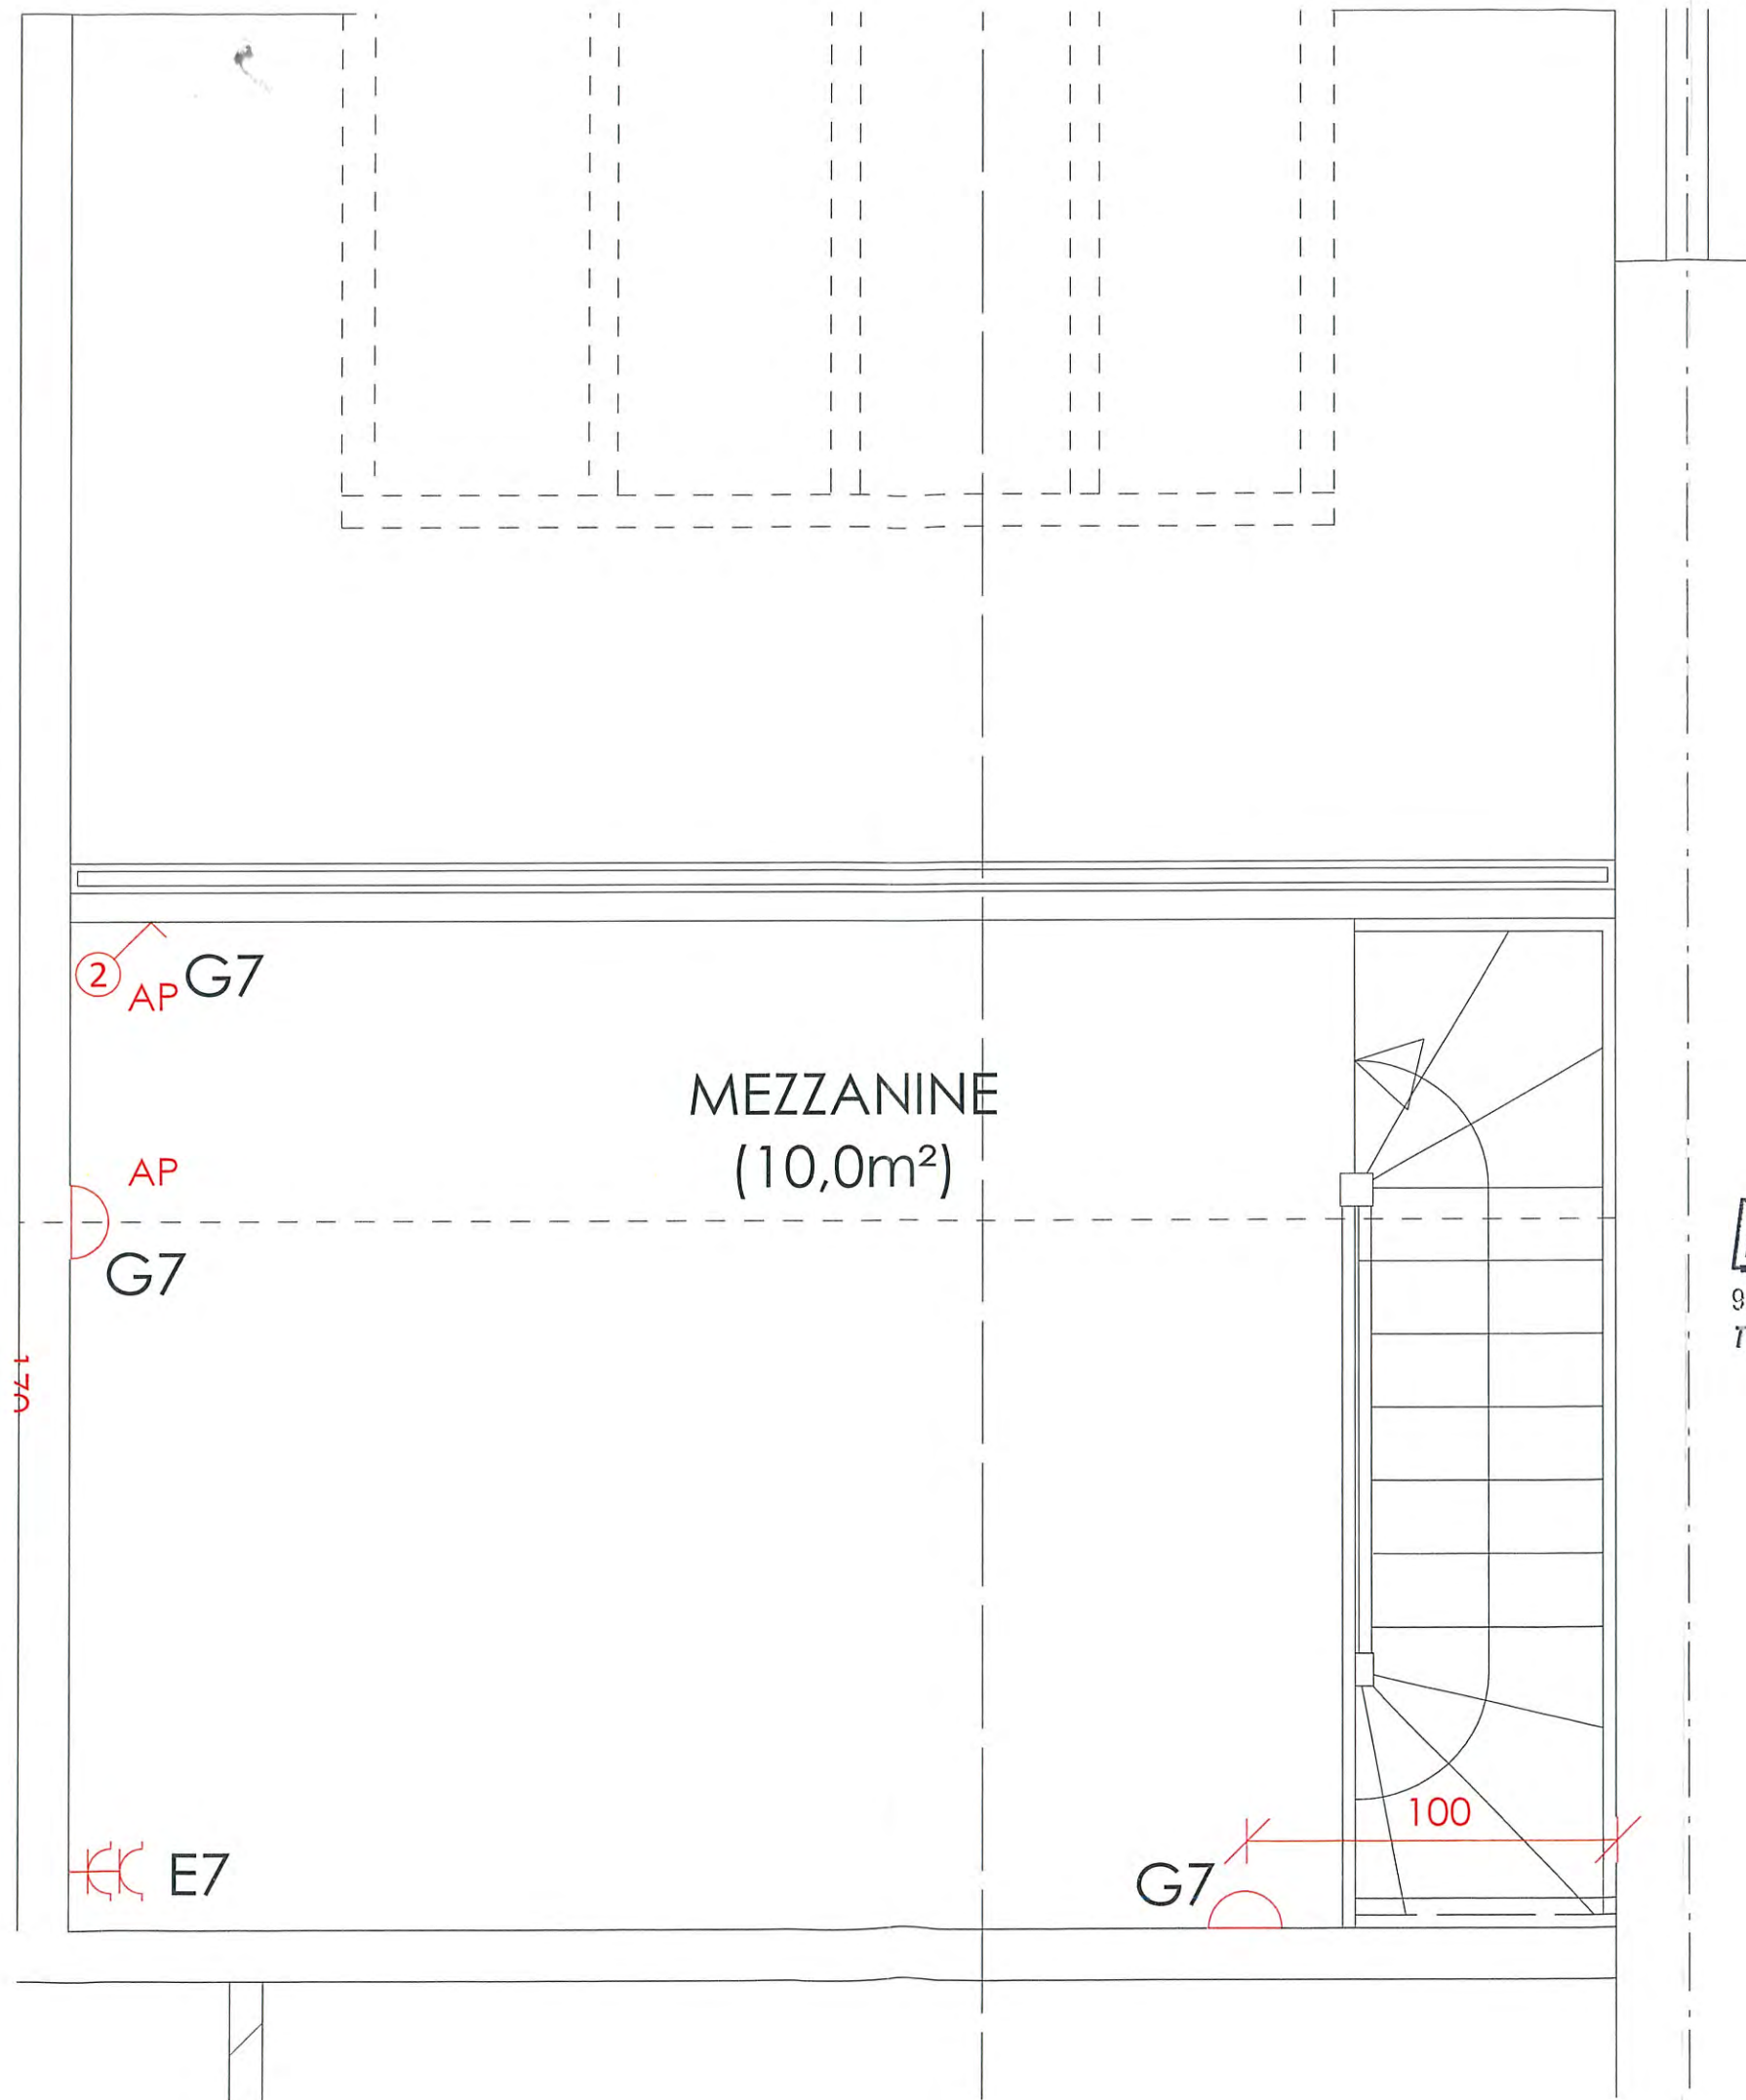

EGF ENTREPRISE GENERALE
SPRL D'ÉLECTRICITÉ
92, rue Trieu à Vallée - 7110 Houdeng-Goegnies
Tél. : 064 / 26 56 52 - Fax : 064 / 65 25 88

Signature

BTV
25-10-2011
Alexandre Mussche 196